



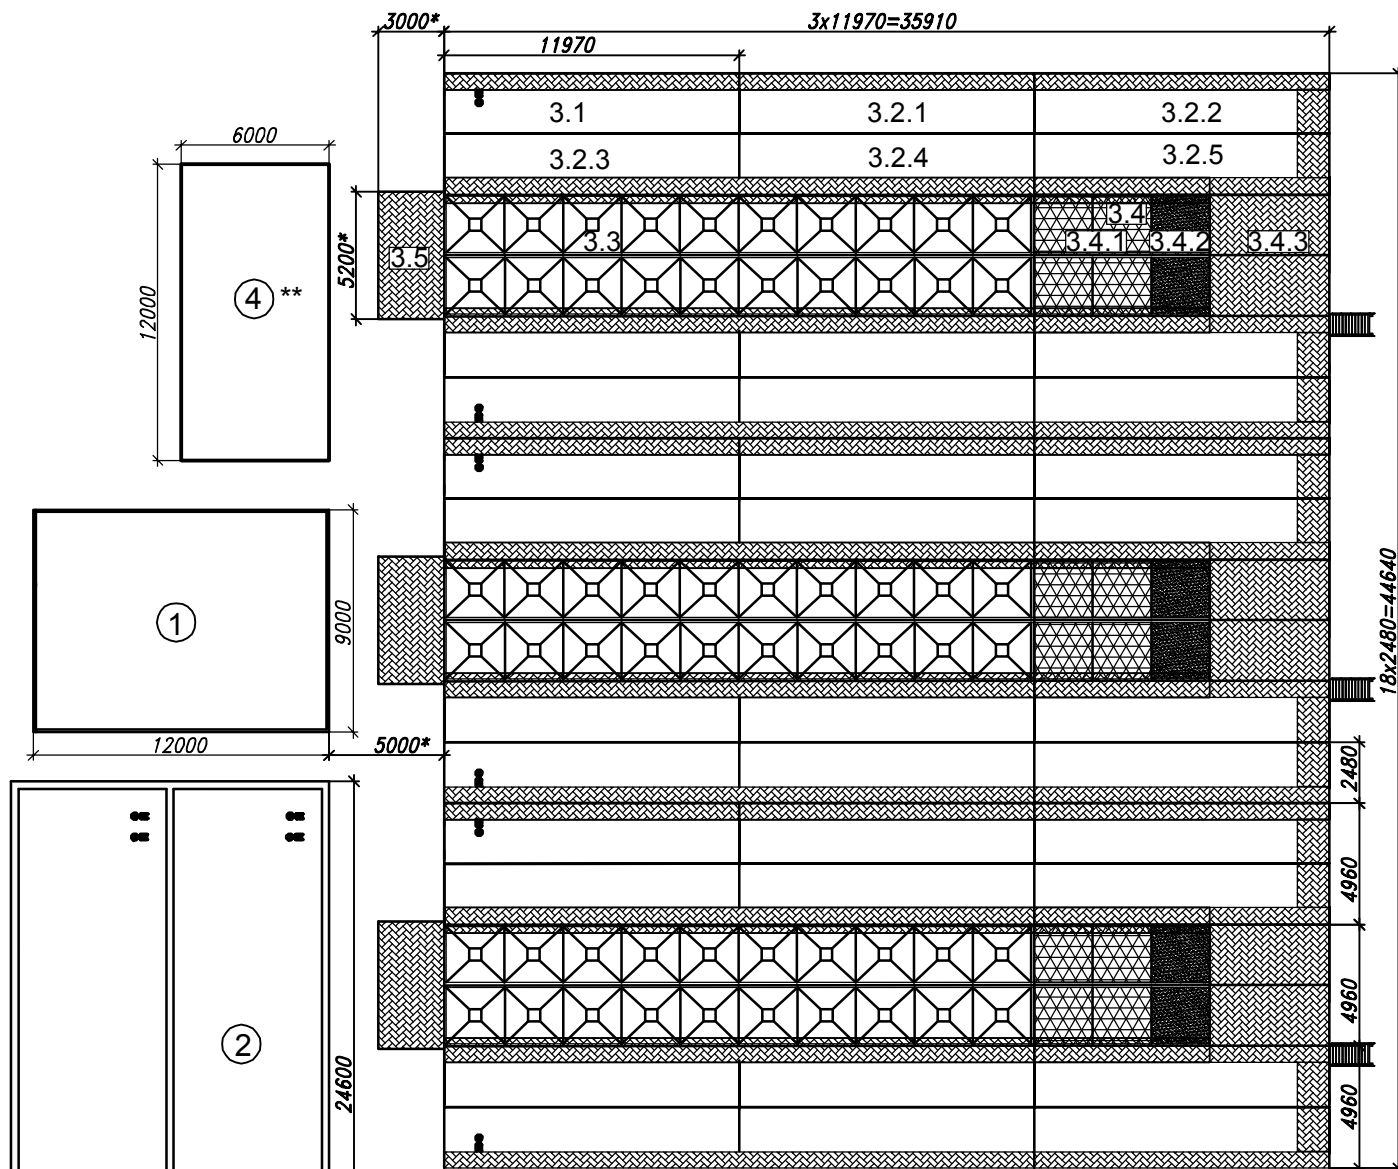

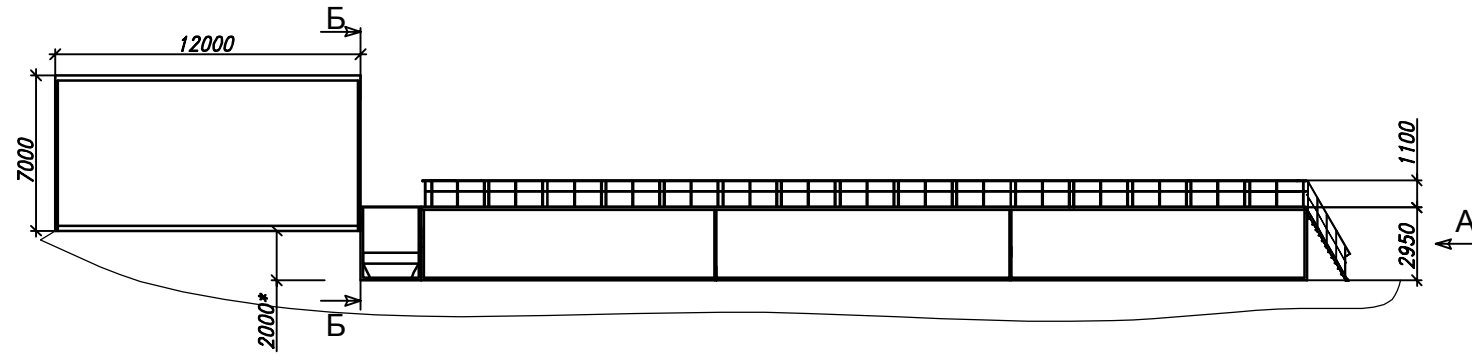

ОЧИСТНЫЕ СООРУЖЕНИЯ ХОЗЯЙСТВЕННО-БЫТОВЫХ СТОКОВ "БиОКС 4500".  
КОМПОНОВКА ОБОРУДОВАНИЯ. ОБЩИЕ ВИДЫ.


Экспликация зданий и сооружений

Позиция по плану	Наименование сооружений
1	Производственно-технологический корпус
2	Усреднитель
3	Установка "БиОКС-4500", в составе:
3.1	Модуль N1 (денитрификатор)
3.2	Модуль N2 (аэротенк)
3.3	Модуль N3 (вторичный отстойник)
3.4	Модуль N4, в составе:
3.4.1	Фильтр доочистки
3.4.2	Адсорбер
3.4.3	Производственно-технологический отсек
3.5	Модуль N4 (илонакопитель)
4	Административно-бытовой корпус




Условные обозначения:

-  — фильтрующая загрузка
-  — адсорбционная загрузка
-  — площадка обслуживания
-  — погружной насос

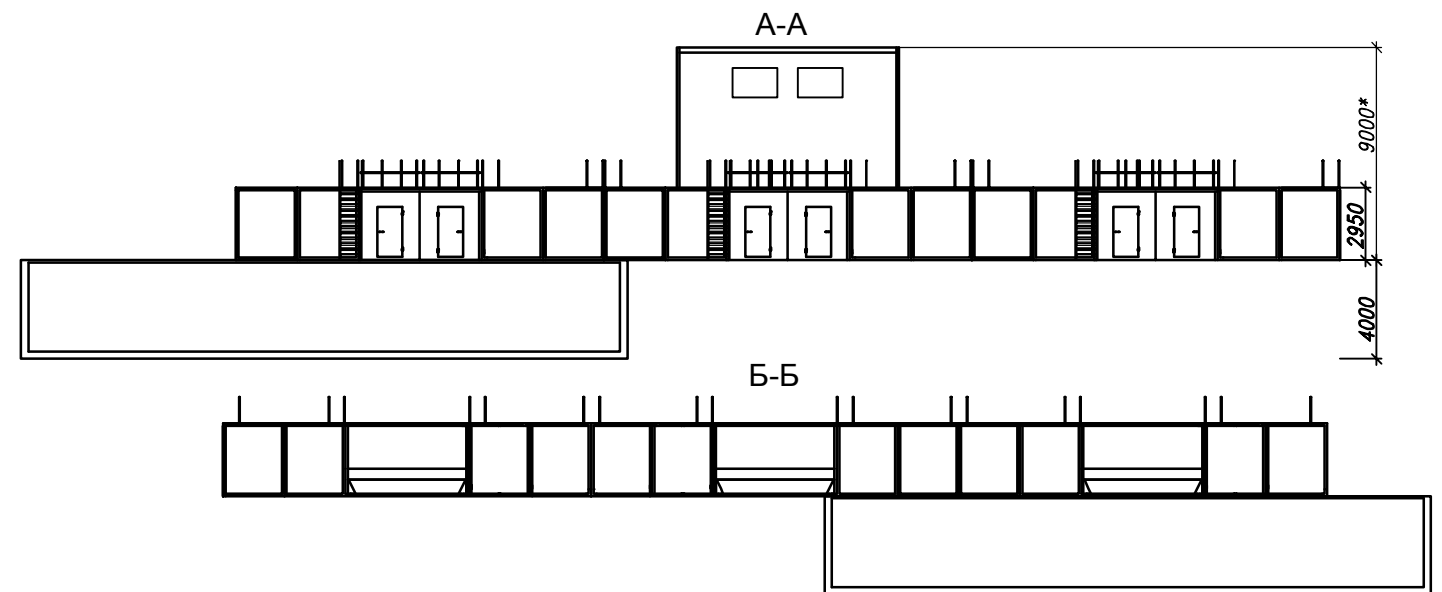

\* Размер уточняется рабочим проектом.

Изм.	Кол. уч.	Лист.	№ док.	Подп.	Дата	Станция биологической очистки хоз.-бытовых сточных вод производительностью 4500м <sup>3</sup> /сут	Стадия	Лист	Листов
Разраб.									3
Пров.						План расположения оборудования.	 ООО "ТЕХНОМОСТ СЕРВИС"		
ГИП									
Утв.									