


Компоновка технологического оборудования.

Разрез А-А

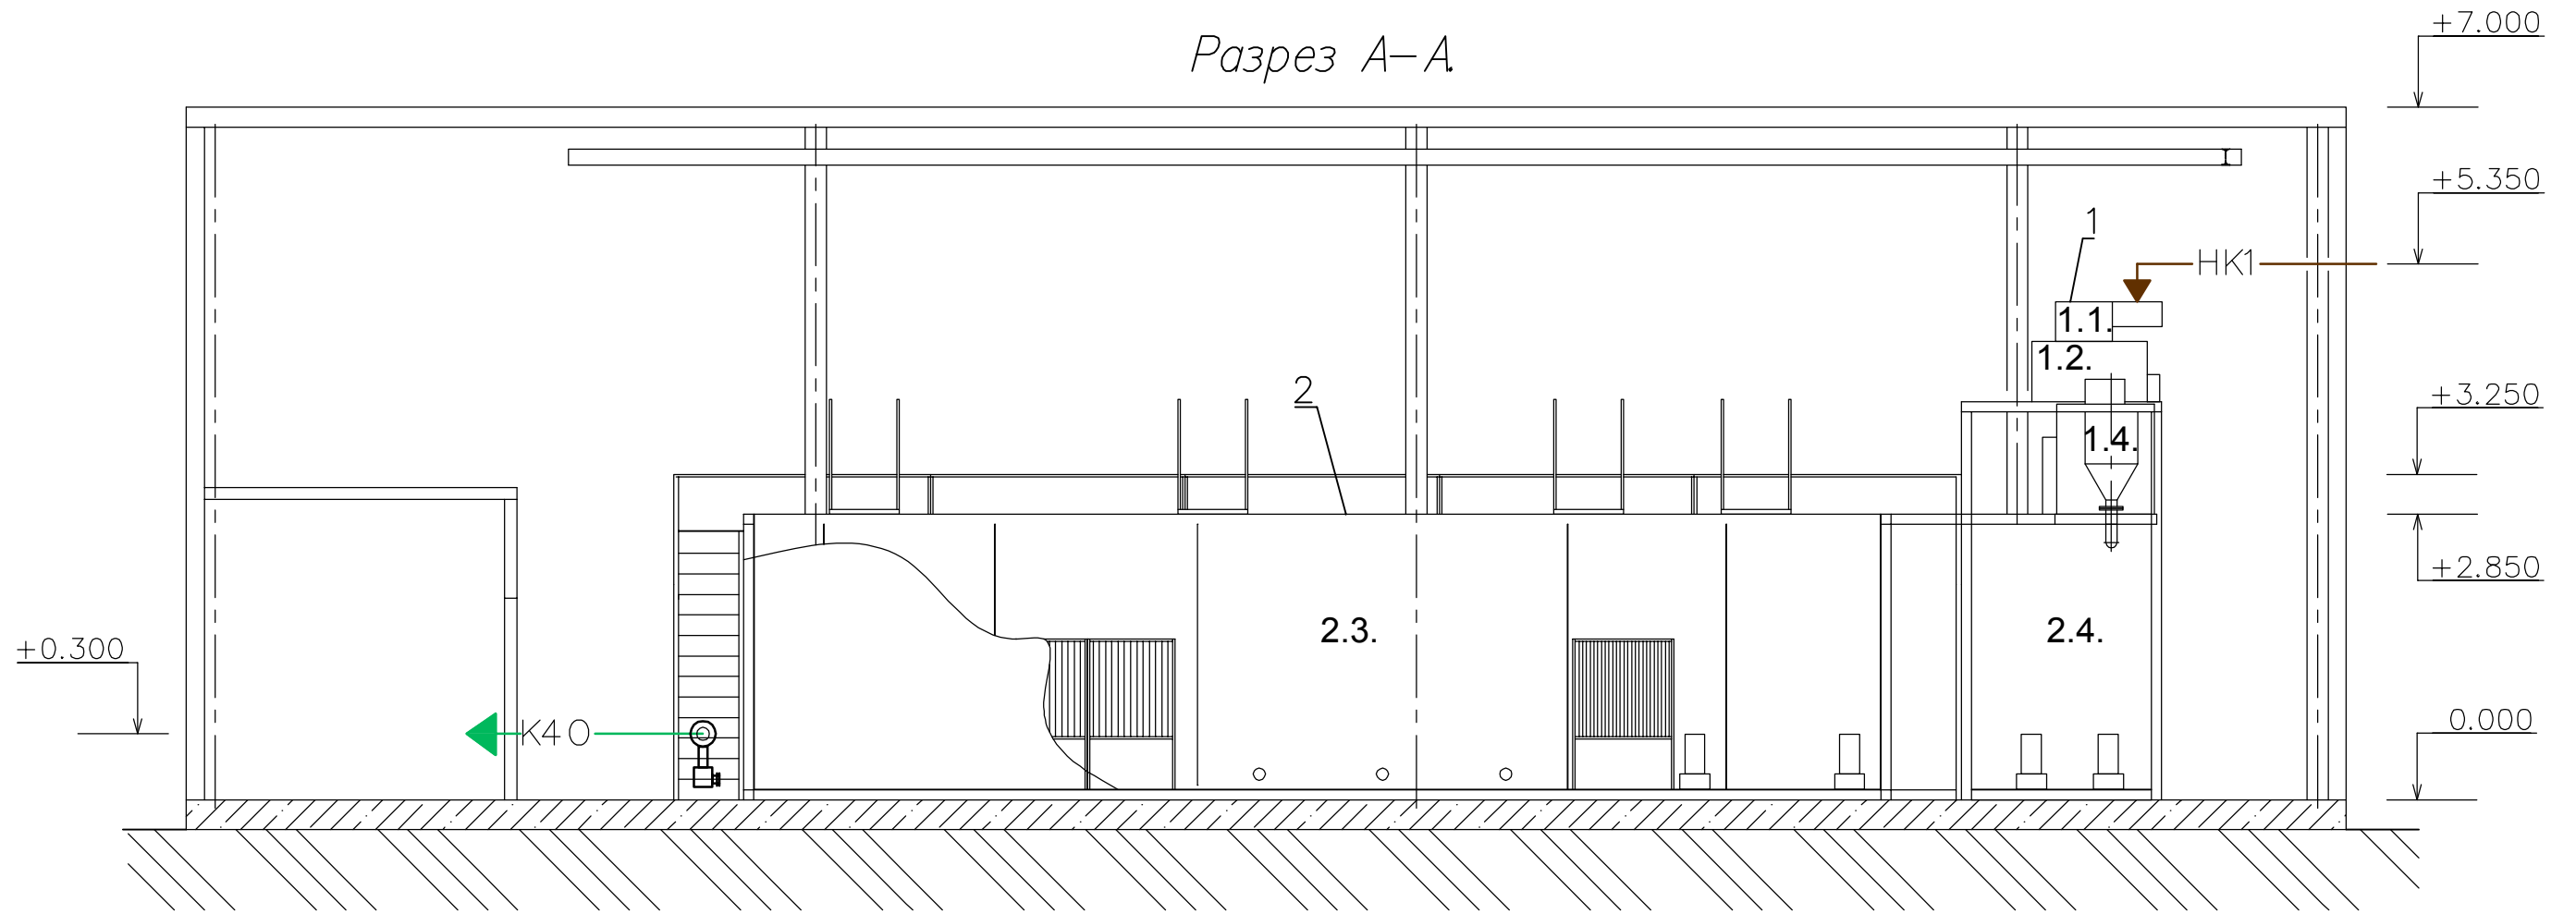


Экспликация оборудования

Поз	Наименование	Кол.
1	Узел механической очистки, в составе:	1
1.1	Приемная камера	1
1.2	Механизированная решетка	1
1.3	Решетка ручной очистки	1
1.4	Песколовка	2
2	Установка "БиОКС-800", в составе:	1
2.1	Модуль N1	2
2.2	Модуль N2	2
2.3	Модуль N3	8
2.4	Модуль N4	1
3	Узел обезвоживания ила, в составе:	1

Трубопроводы:

- HK1- Напорный трубопровод исходной сточной воды
- K40- Трубопровод доочищенных и обеззараженных СВ

Изм. N	Взам инв. N
Подпись и дата	
Ивв. N	подп.

Изм.	Колич	Лист	№ док.	Подпись	Дата				
						Станция глубокой биологической очистки хозяйственно-бытовых стоков производительностью 800 м ³ /сутки			
Исполнил						Станция глубокой биологической очистки	Стадия	Лист	Листов
Проверил						хозяйственно-бытовых сточных вод производительностью 800 м ³ /сутки		3	4
						Компоновка технологического оборудования. Разрез.	 ООО "ТЕХНОМОСТ СЕРВИС"		