


Компоновка технологического оборудования.

План.

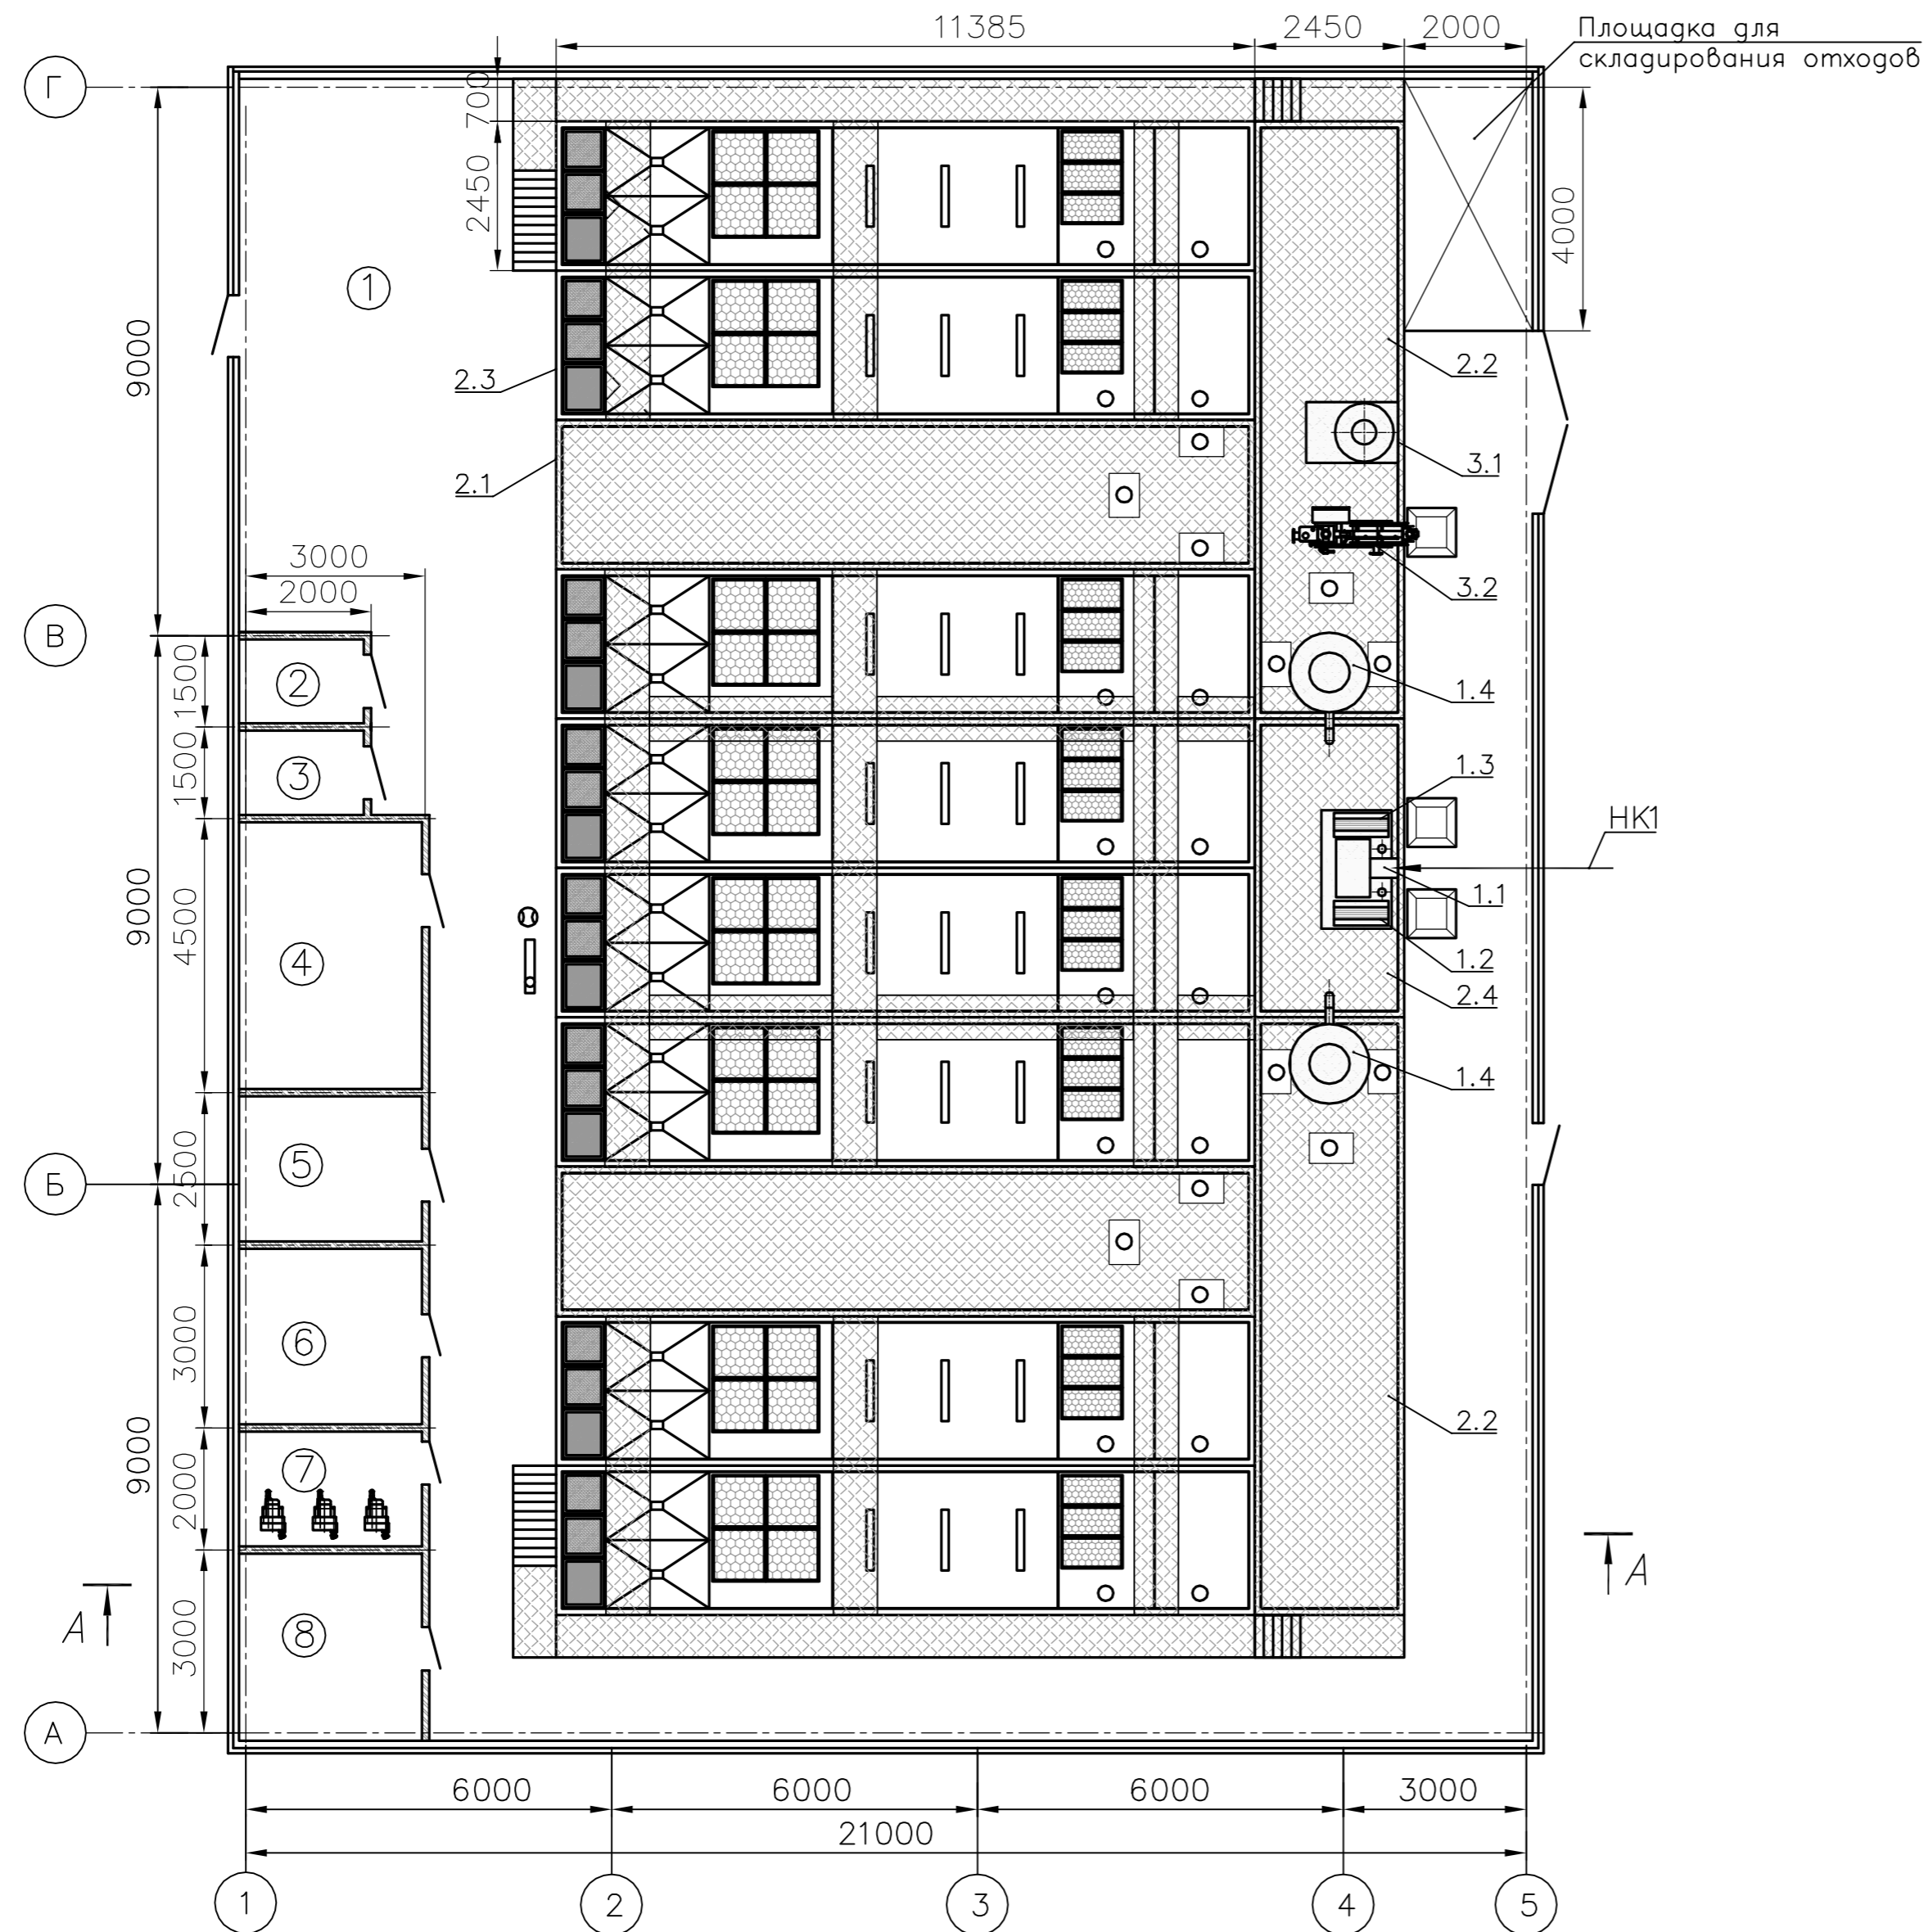

Экспликация оборудования

Поз	Наименование	Кол.
1	Узел механической очистки, в составе:	1
1.1	Приемная камера	1
1.2	Механизированная решетка	1
1.3	Решетка ручной очистки	1
1.4	Песколовка	2
2	Установка "БиОКС-800", в составе:	1
2.1	Модуль N1	2
2.2	Модуль N2	2
2.3	Модуль N3	8
2.4	Модуль N4	1
3	Узел обезвоживания ила, в составе:	1
3.1	Блок приготовления раствора флокулянта	1
3.2	Шнековый обезвоживатель	1

Экспликация помещений

Поз	Наименование	Кол.
①	Технологический зал	1
②	Санузел	1
③	Помещение для хранения реагентов	1
④	Помещение для персонала	1
⑤	Операторская	1
⑥	Щитовая	1
⑦	Компрессорная	1
⑧	Венткамера	1

- За нулевой уровень взят уровень пола.
- Площадки изготавливаются на месте.
- Диаметр вводного трубопровода стоков НК1 уточняется проектом.
- Над блоком механической очистки поз.1 расположить приемный зонт местной вытяжной вентиляции.
- Параметры фундаментной плиты определяются проектом.
- Удельная нагрузка на фундаментную плиту составляет 3,0 т/м².

Изм. N _____
 Подпись и дата _____
 Взам. инв. N _____

Изм.	Кол.	Лист	№ док.	Подпись	Дата				
						Станция глубокой биологической очистки хозяйственно-бытовых стоков производительностью 800 м ³ /сутки			
Исполнил						Станция глубокой биологической очистки хозяйственно-бытовых сточных вод производительностью 800 м ³ /сутки	Стадия	Лист	Листов
Проверил								2	4
Компоновка технологического оборудования. План технологического здания.							ООО "ТЕХНОМОСТ СЕРВИС"		