


Примерная схема планировочной организации земельного участка.

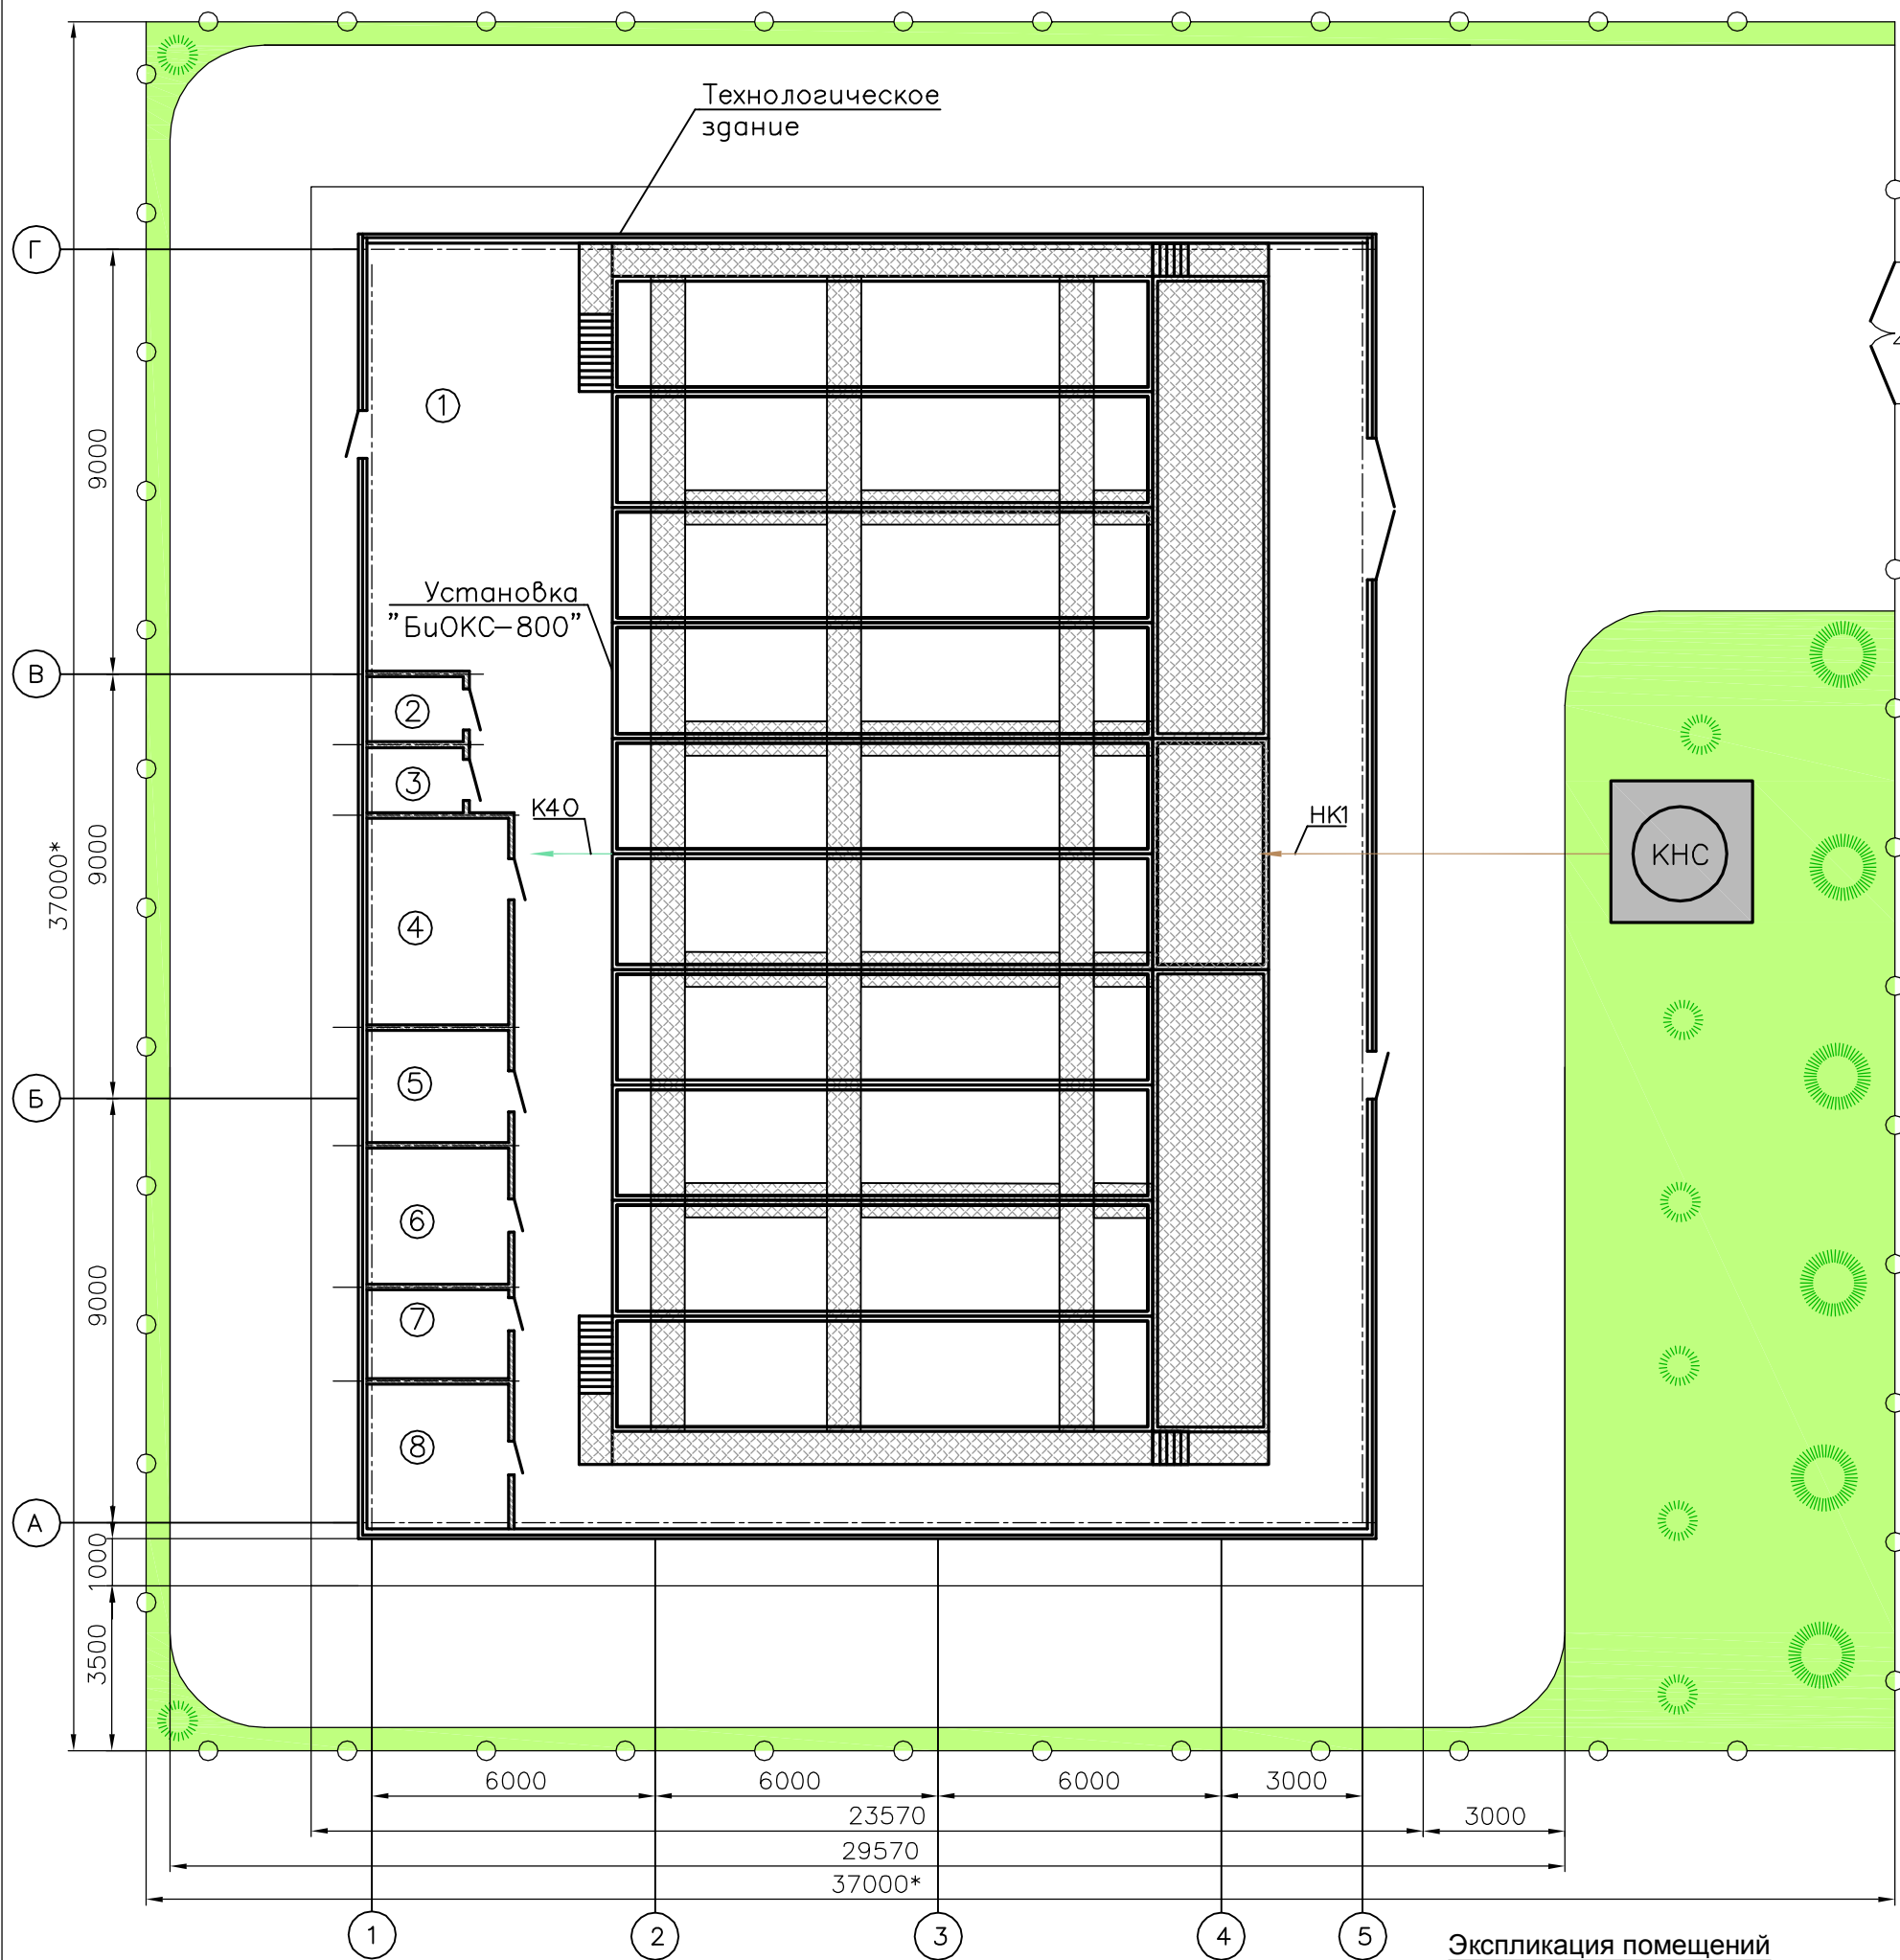

Экспликация помещений

Поз	Наименование	Кол.
①	Технологический зал	1
②	Санузел	1
③	Помещение для хранения реагентов	1
④	Помещение для персонала	1
⑤	Операторская	1
⑥	Щитовая	1
⑦	Компрессорная	1
⑧	Венткамера	1

*Размеры и расположение КНС уточняются проектом.

Ивл. N	подп.	Подпись и дата	Взам глв. N
--------	-------	----------------	-------------

Изм.	Колич	Лист	№ док.	Подпись	Дата

Станция глубокой биологической очистки хозяйственно-бытовых стоков производительностью 800 м ³ /сутки		
Станция глубокой биологической очистки хозяйственно-бытовых сточных вод производительностью 800 м ³ /сутки	Стадия	Лист
		4
		4
Примерная схема планировочной организации земельного участка.		