СТАНЦИЯ БИОЛОГИЧЕСКОЙ ОЧИСТКИ БЫТОВЫХ СТОЧНЫХ ВОД "БиОКС-150"
ПРИМЕРНАЯ СХЕМА ГЕНПЛАНА

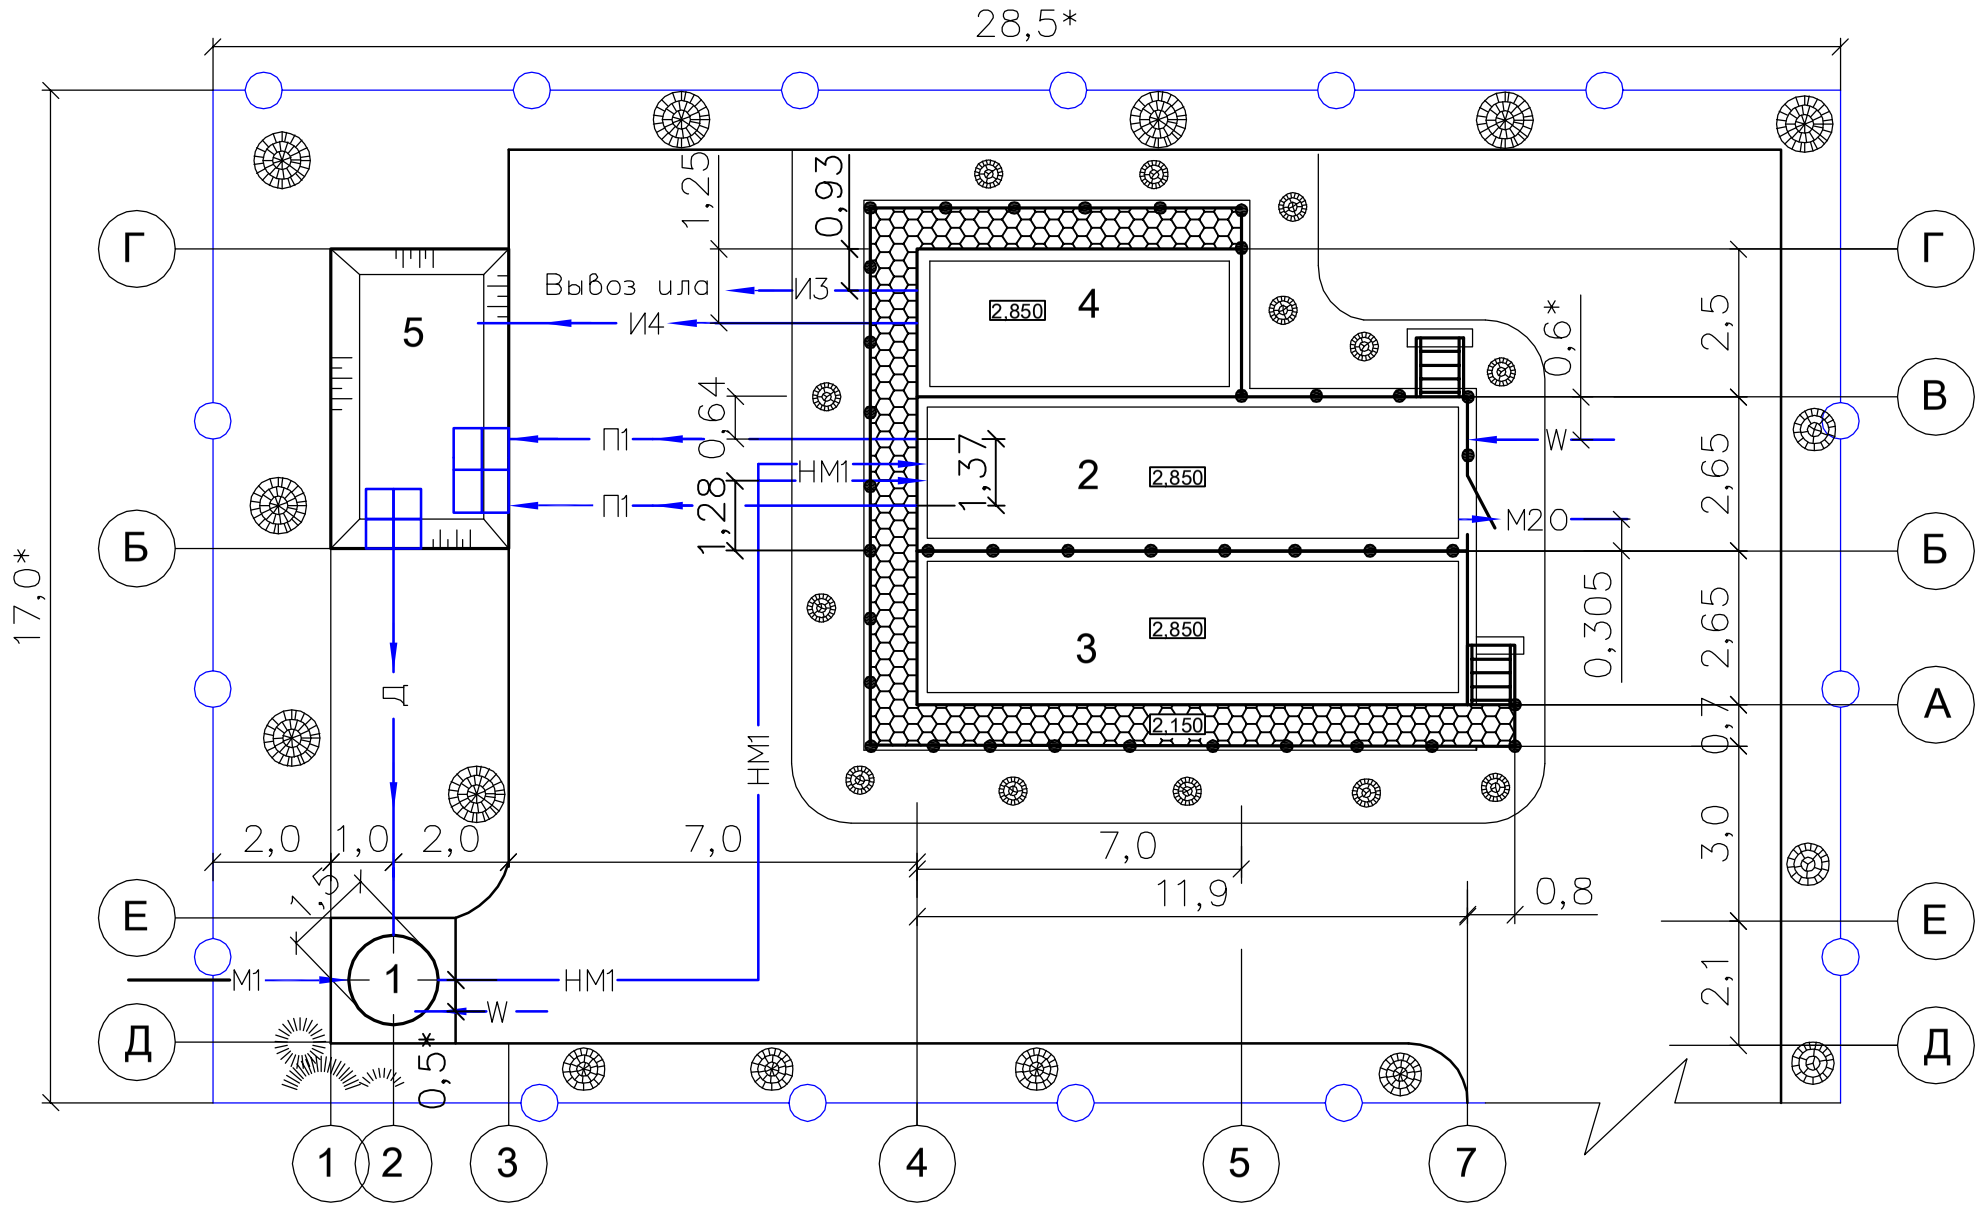

ЭКСПЛИКАЦИЯ ЗДАНИЙ И СООРУЖЕНИЙ

ПОЗ. ПО ГЕНПЛАНУ	НАИМЕНОВАНИЕ ЗДАНИЯ (СООРУЖЕНИЯ)	ПРИМЕЧ.
1	КНС	***см. ниже*
2	БЛОК-МОДУЛЬ №1, в составе:	
	-УСРЕДНИТЕЛЬ	
	-ОТДЕЛЕНИЕ ДООЧИСТКИ	
	-ПТО	
3	БЛОК-МОДУЛЬ №2, в составе:	
	-ДЕНИТРИФИКАТОР	
	-АЭРОТЕНК	
	-НИТРИФИКАТОР	
	-ВТОРИЧНЫЙ ОТСТОЙНИК	
4	ИЛОУПЛОТНИТЕЛЬ	
5	ПЕСКОВАЯ ПЛОЩАДКА	*** см. ниже*

**РАСПОЛОЖЕНИЕ КНС И ПЕСКОВОЙ ПЛОЩАДКИ УТОЧНЯЕТСЯ РАБОЧИМ ПРОЕКТОМ.

1. *Размеры уточняются проектом "ГП"
2. Разводка наружных сетей показана условно и уточняется рабочим проектом привязки;
3. Граница поставки трубопроводов - в габаритах Блок-модулей и Илоуплотнителя (поз.2, 3 и 4);

УСЛОВНЫЕ ОБОЗНАЧЕНИЯ

- W — ЭЛЕКТРОКАБЕЛИ
- М1 — ТРУБОПРОВОД ХОЗ-БЫТОВЫХ СТОЧНЫХ ВОД
- НМ1 — НАПОРНЫЙ ТРУБОПРОВОД ХОЗ-БЫТОВЫХ СТОЧНЫХ ВОД
- М2О — ТРУБОПРОВОД ДООЧИЩЕННЫХ И ОБЕЗЗАРАЖЕННЫХ СТОЧНЫХ ВОД
- П1 — ТРУБОПРОВОД ПЕСКОВОЙ ПУЛЬПЫ
- И3 — ТРУБОПРОВОД УПЛОТНЕННОГО ИЛА
- И4 — ТРУБОПРОВОД ФИЛЬТРАТА
- Д — ТРУБОПРОВОД ДРЕНАЖА С ПЕСКОВОЙ ПЛОЩАДКИ
- ● ● ● ОГРАЖДЕНИЯ НА УСТАНОВКЕ

изм.	кол.уч.	N док.	лист	Подпись	Дата	БиОКС-150	Лист 2