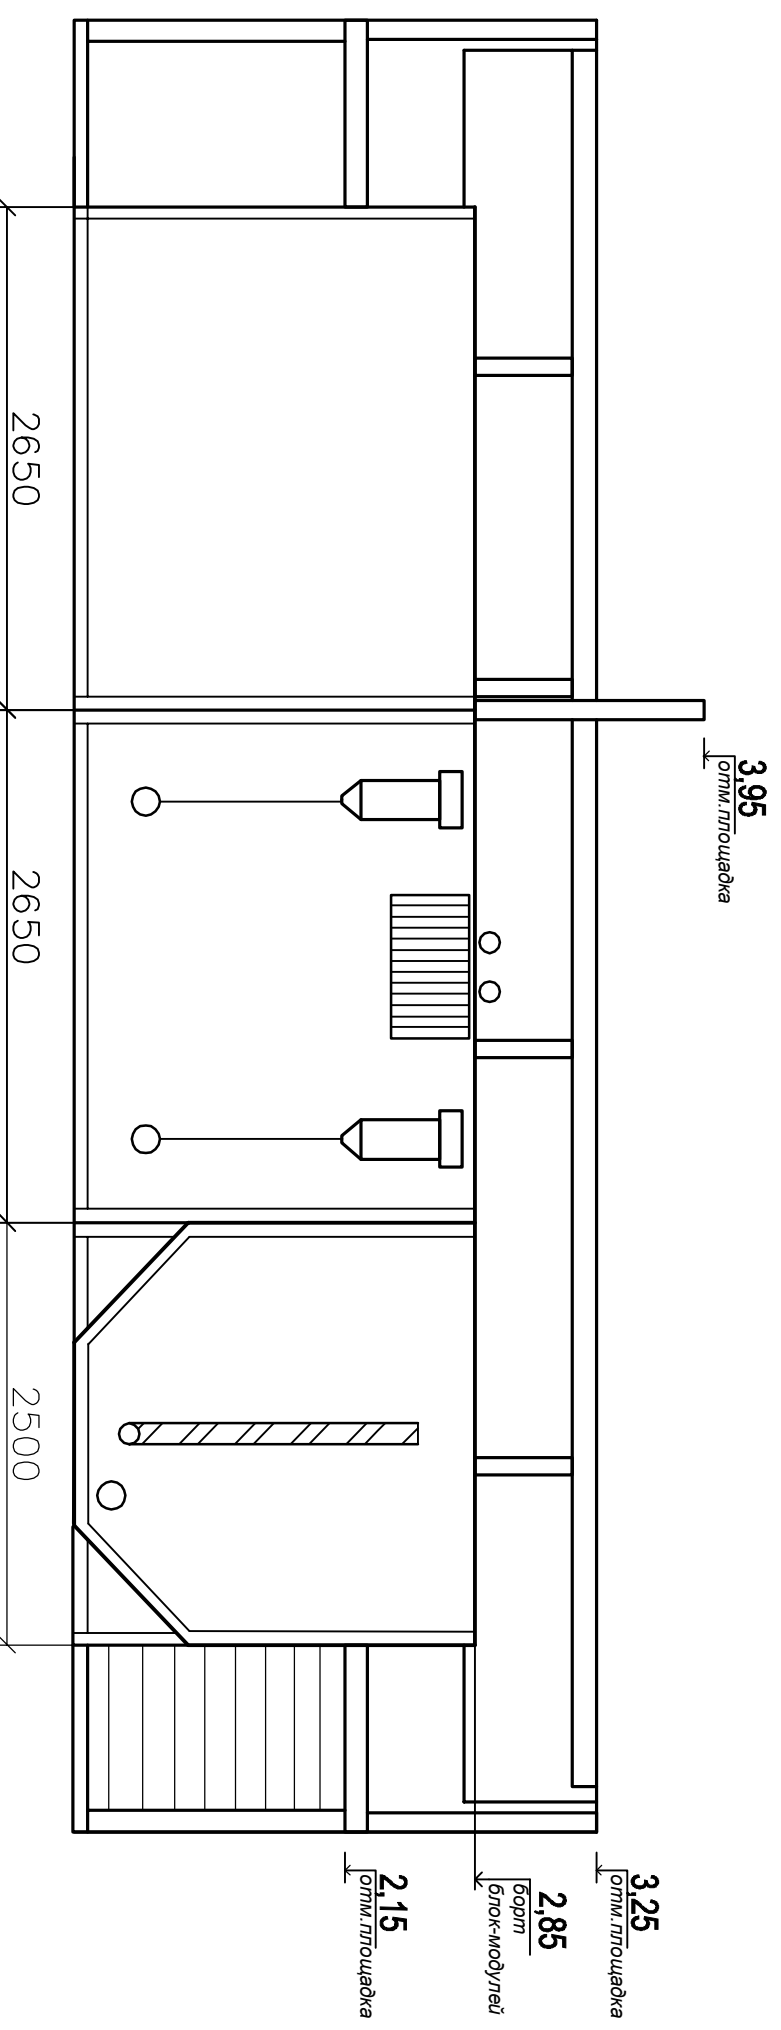


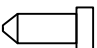

СТАНЦИЯ БИОЛОГИЧЕСКОЙ ОЧИСТКИ БЫТОВЫХ СТОЧНЫХ ВОД "БИОКС-150"

РАЗРЕЗ А-А

Площадки обслуживания с ограждениями и лестница
(показаны условно)



УСЛОВНЫЕ ОБОЗНАЧЕНИЯ:

-  Песколовка
-  Решетчатый контейнер

Примечание:

Настоящий лист см. с листом 3.1

изм.	кол.уч.	Нгрок	лист	Подпись	Дата	Лист
						3.2

БИОКС-150