


# СТАНЦИЯ БИОЛОГИЧЕСКОЙ ОЧИСТКИ БЫТОВЫХ СТОЧНЫХ ВОД "БИОКС-150" ЗАДАНИЕ НА ПОДКЛЮЧЕНИЕ КОММУНИКАЦИЙ ПЛАН

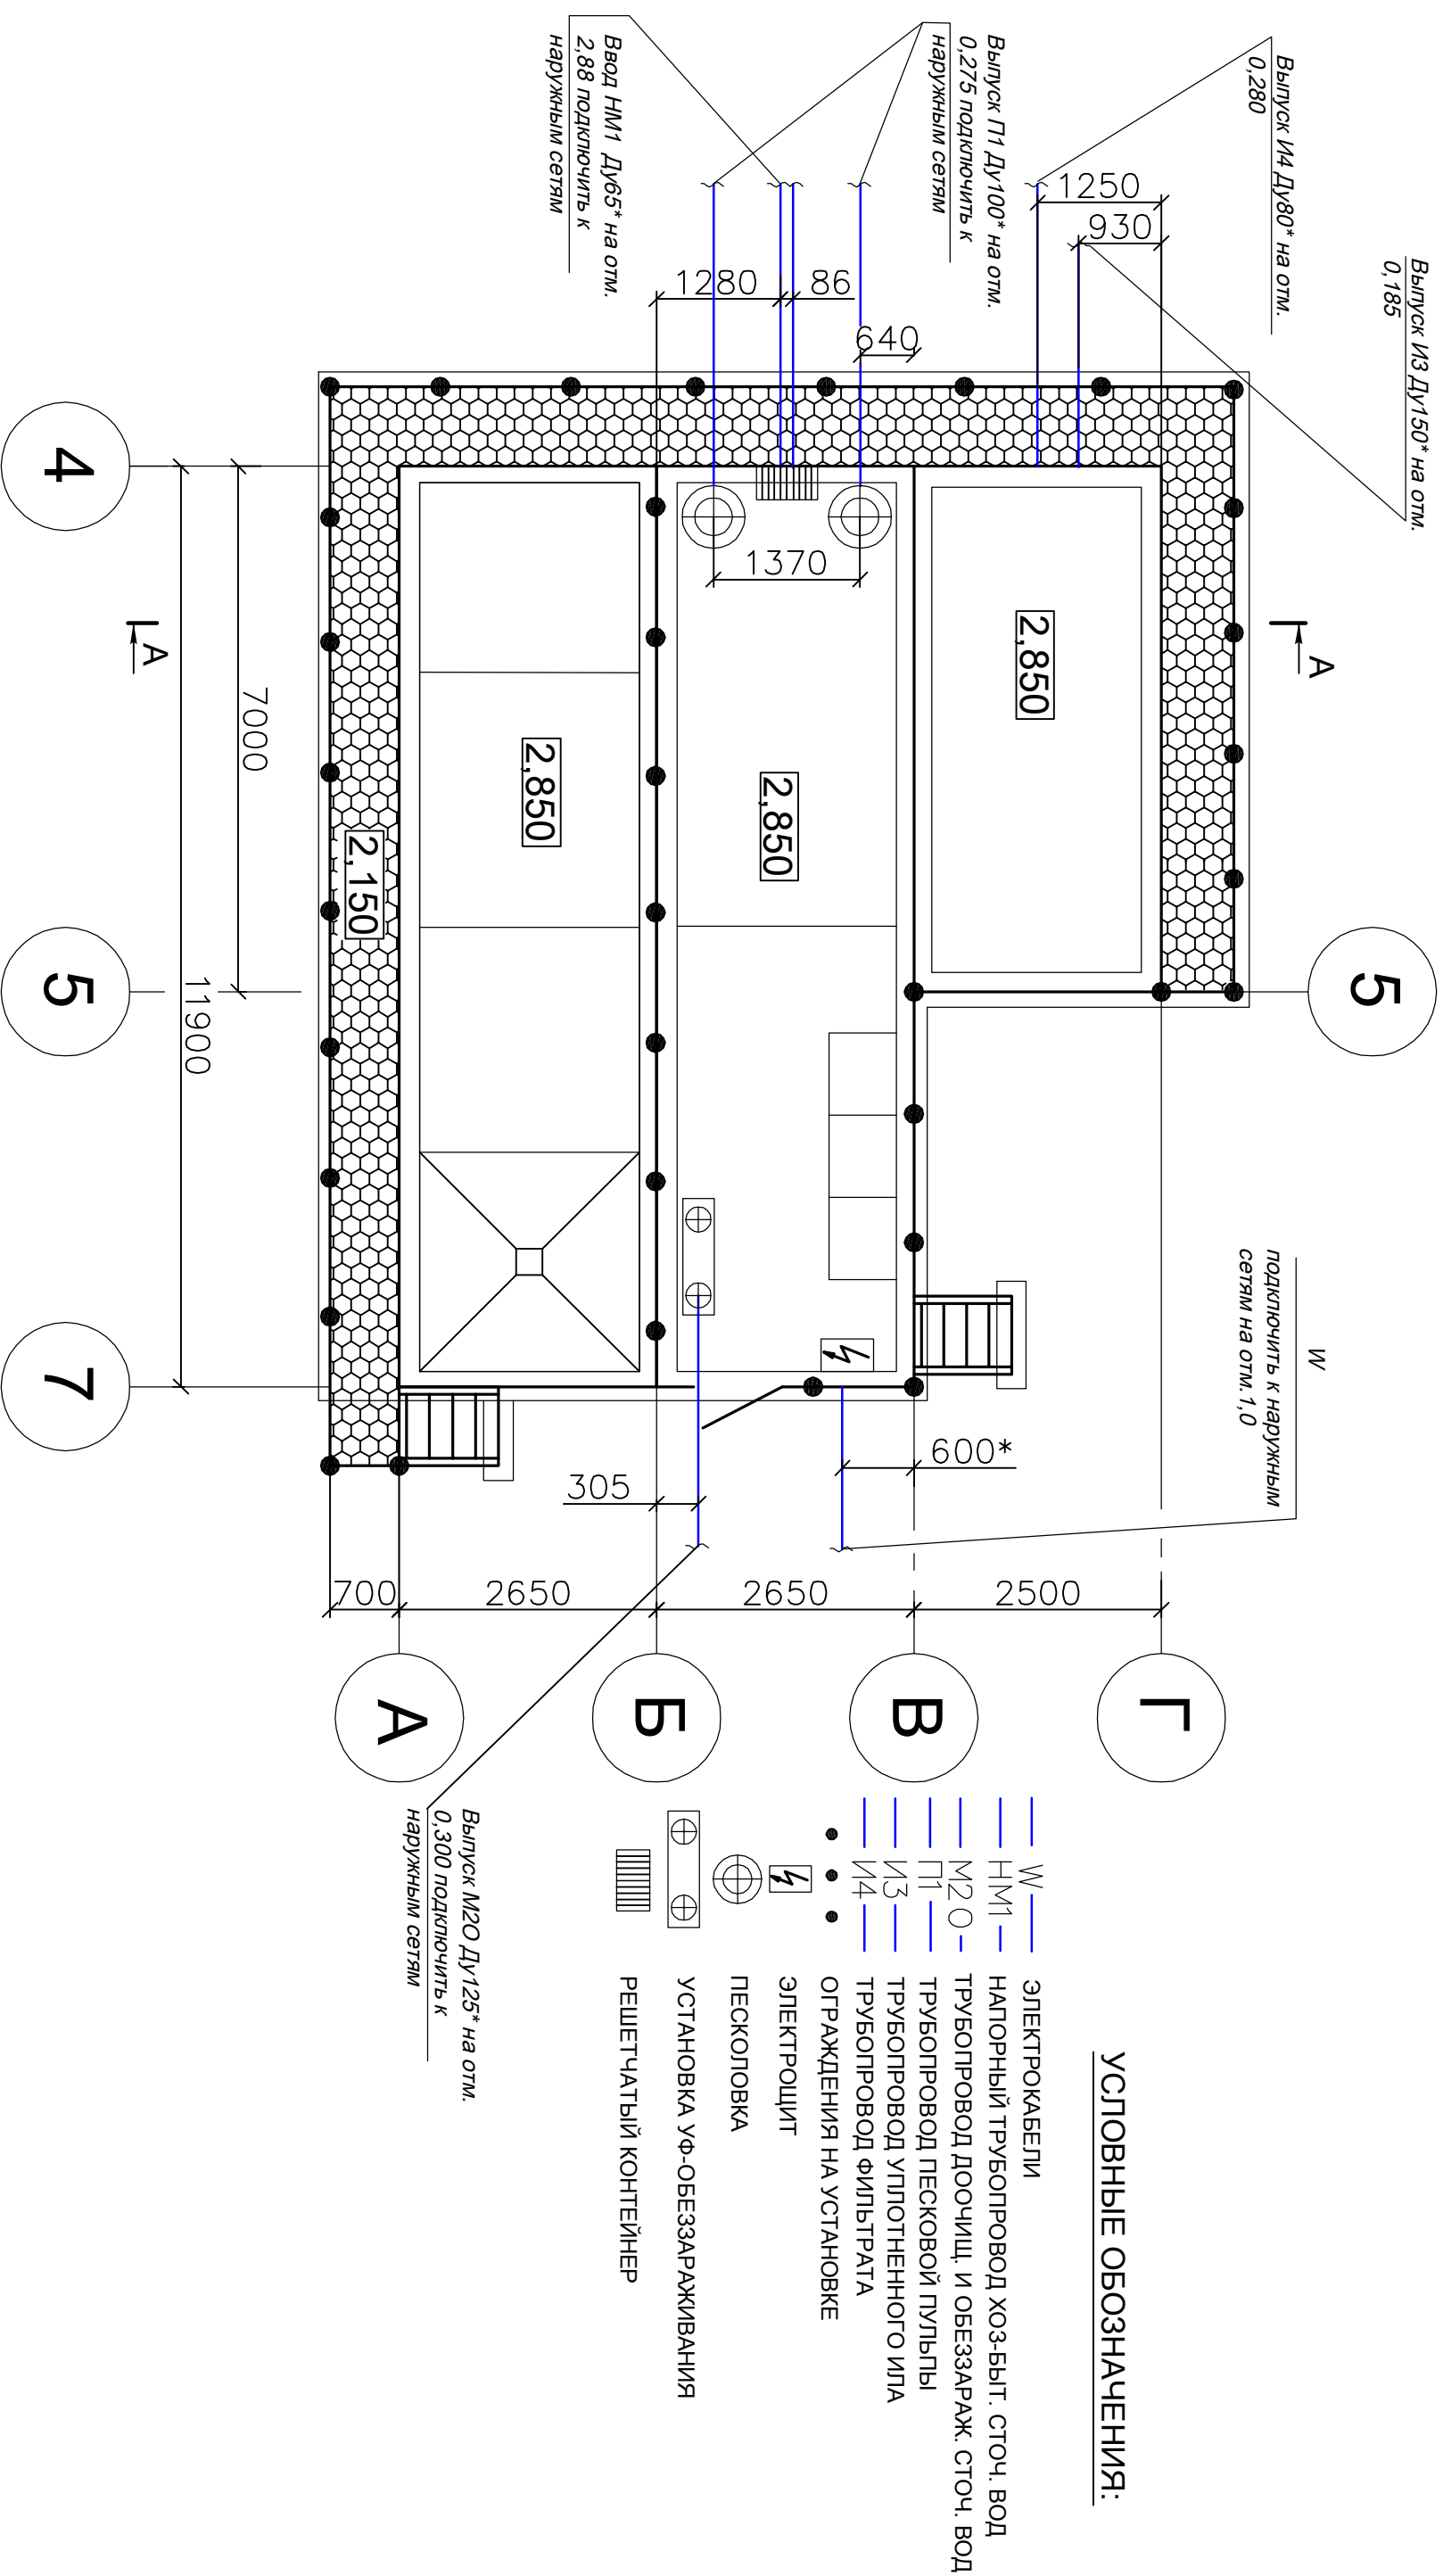

## УСЛОВНЫЕ ОБОЗНАЧЕНИЯ:

- W — ЭЛЕКТРОКАБЕЛИ
- НМ1 — НАПОРНЫЙ ТРУБОПРОВОД ХОЗ-БЫТ. СТОЧ. ВОД
- М2 О — ТРУБОПРОВОД ДООЧИЩ. И ОБЕЗЗАРАЖ. СТОЧ. ВОД
- П1 — ТРУБОПРОВОД ПЕСКОВОЙ ПУЛПЫ
- И3 — ТРУБОПРОВОД УПЛОТНЕННОГО ИЛА
- И4 — ТРУБОПРОВОД ФИЛЬТРАТА
- • • ОГРАЖДЕНИЯ НА УСТАНОВКЕ
- ⚡ ЭЛЕКТРОЩИТ
- ⊕ ПЕСКОЛОВКА
- ⊕ УСТАНОВКА УФ-ОБЕЗЗАРАЖИВАНИЯ
- ▭ РЕШЕЧАТЫЙ КОНТЕЙНЕР

\* Диаметры трубопроводов уточняются проектом привязки.

Узм.	Кол. Уч.	Нгк	Лист	Подпись	Дата

**БИОКС-150**

Лист

3.1