

СТАНЦИЯ БИОЛОГИЧЕСКОЙ ОЧИСТКИ БЫТОВЫХ СТОЧНЫХ ВОД "БИОКС-150" ЗАДАНИЕ НА ПРОЕКТИРОВАНИЕ ФУНДАМЕНТОВ

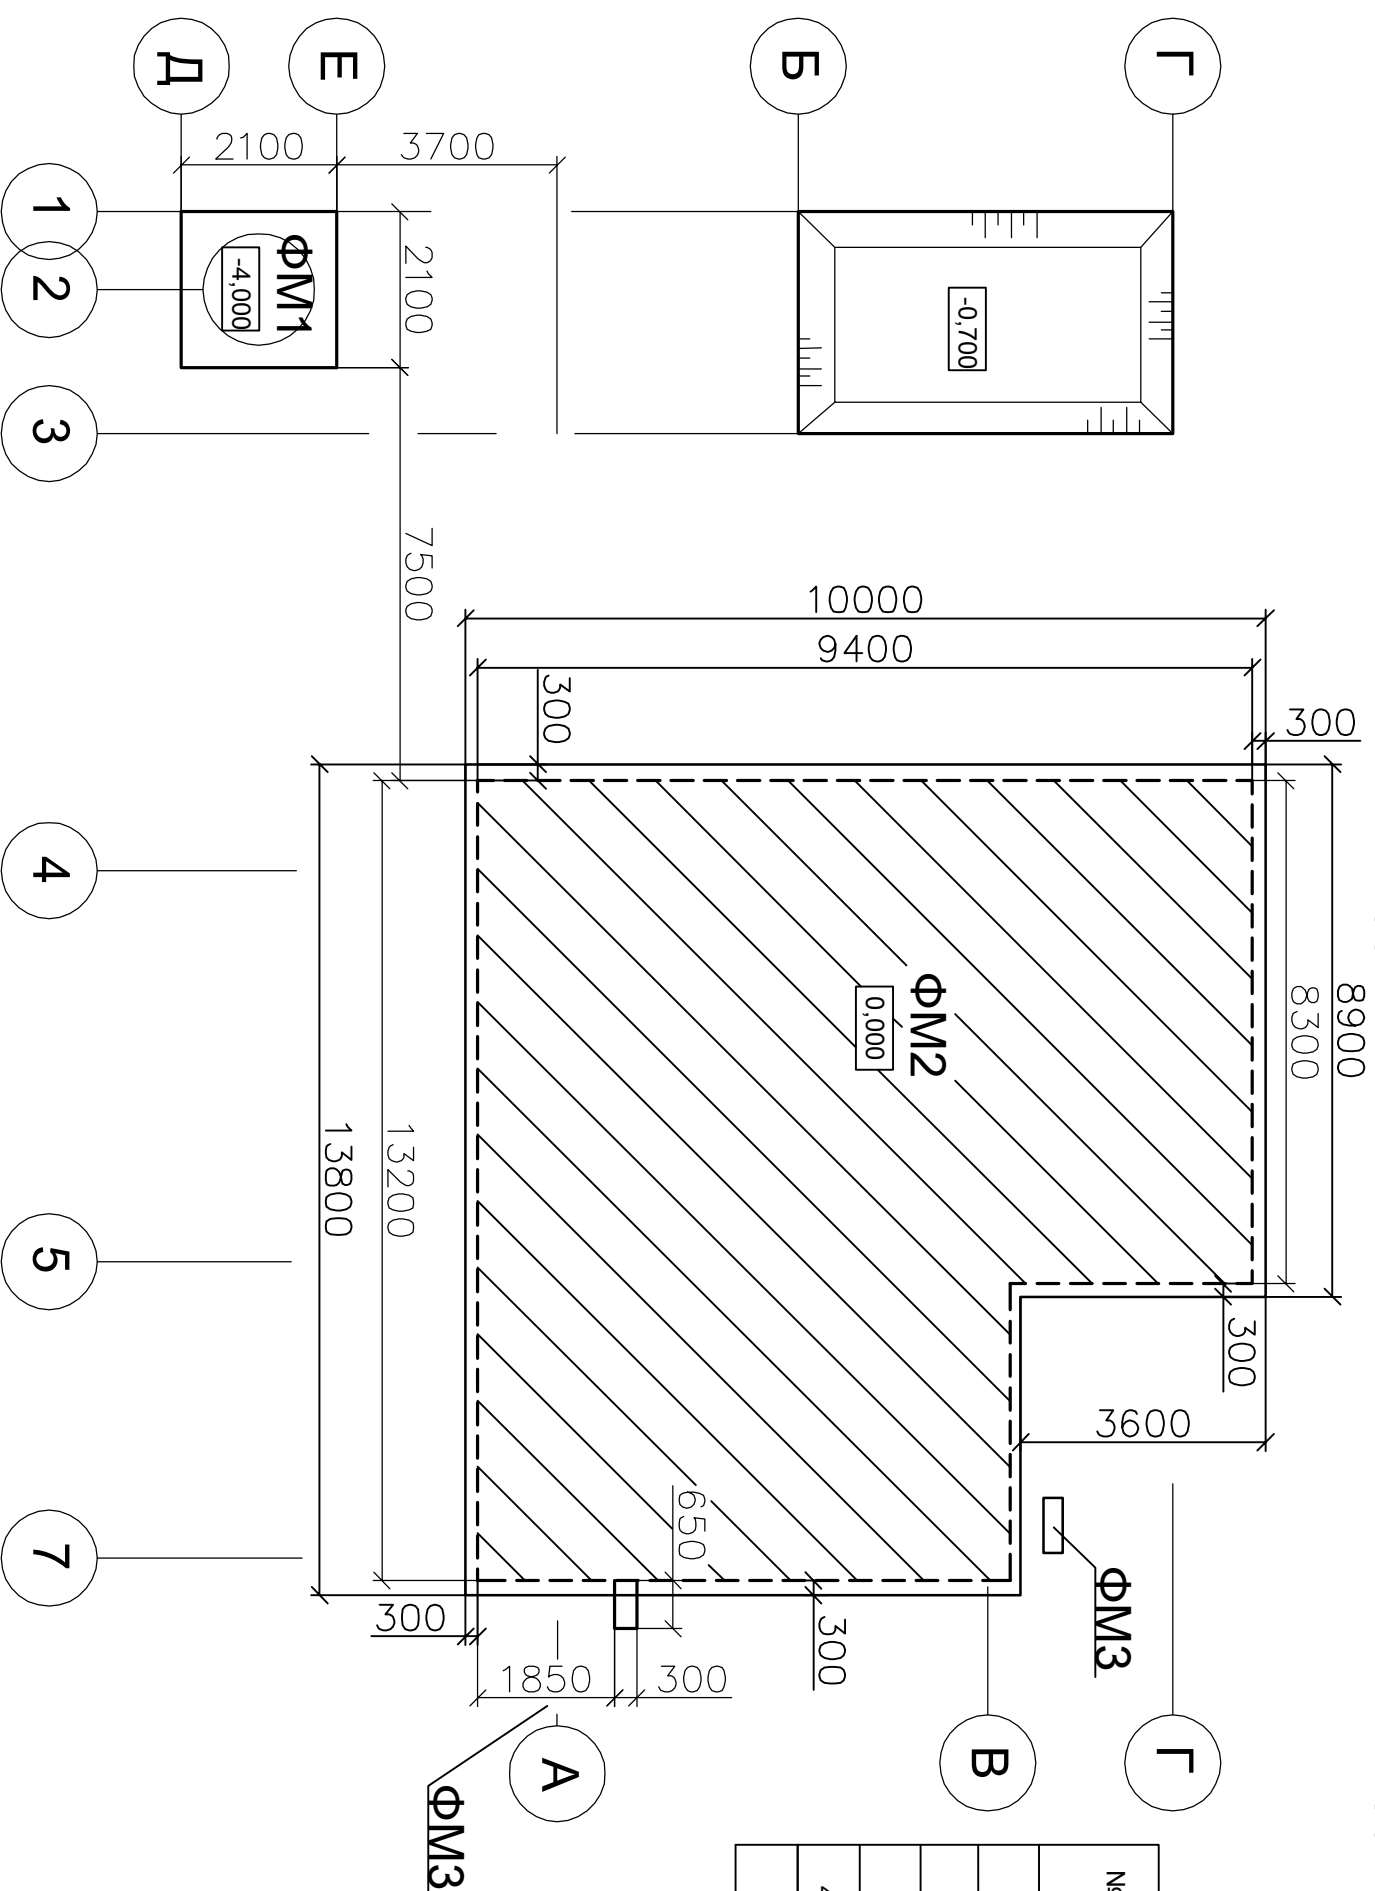


ТАБЛИЦА НАГРУЗОК НА ФУНДАМЕНТЫ

№ п/п	НАИМЕНОВАНИЕ ЗДАНИЯ (СООРУЖЕНИЯ)	Марка фундамента	Коллич. шт.	Нагрузка т/м ²
1	КНС	ФМ1	1	2,0
2	БЛОК-МОДУЛЬ №1,2; ИЛОНАКОП-ЛЬ	ФМ2	1	1,8
3	ЛЕСТНИЦА	ФМ3	2	1,0
4	ПЕСКОВАЯ ПЛОЩАДКА	—	—	—

1. Нагрузка на фундаменты равномерно распределена по периметру ;
2. Отметки низа фундаментов , а также сечения фундаментных плит устанавливаются проектом привязки ;
3. Фундаменты под КНС и Песковую площадку уточняются рабочим проектом.

узл.	кол.уч.	пгок	лист	подпись	дата	БИОКС-150	Лист 4