


СТАНЦИЯ БИОЛОГИЧЕСКОЙ ОЧИСТКИ БЫТОВЫХ СТОЧНЫХ ВОД "БИОКС-200"
КОМПОНОВКА ТЕХНОЛОГИЧЕСКОГО ОБОРУДОВАНИЯ
ЗАДАНИЕ НА ПОДКЛЮЧЕНИЕ КОММУНИКАЦИЙ
ПЛАН

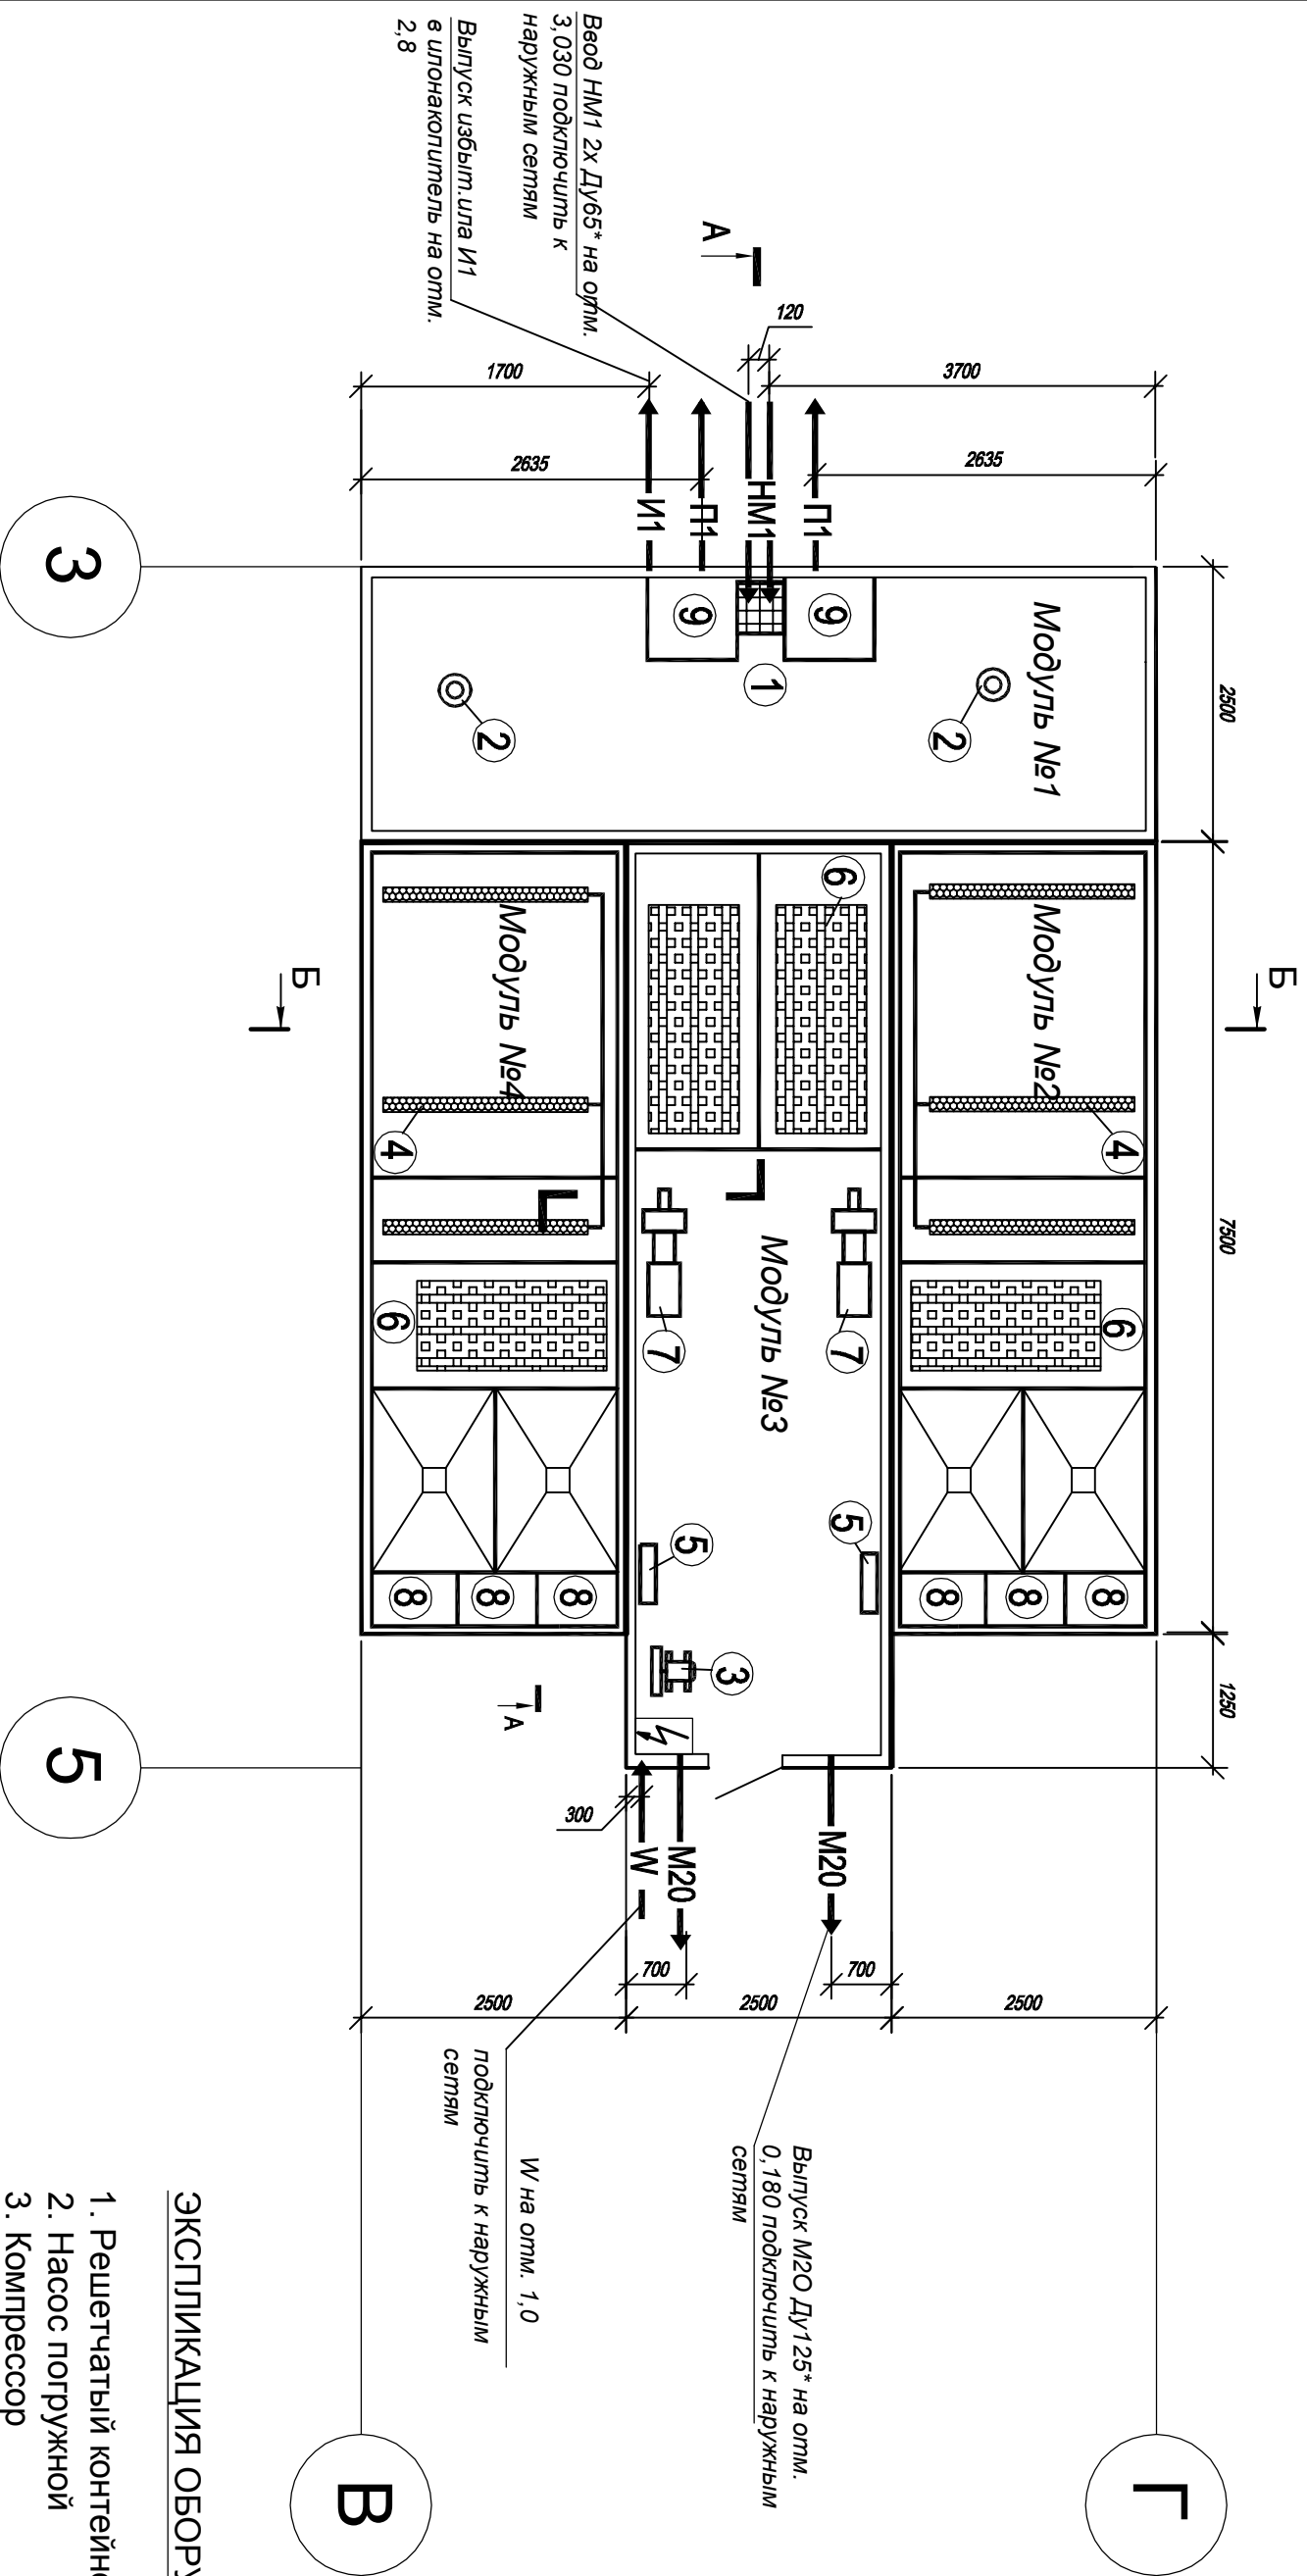

УСЛОВНЫЕ ОБОЗНАЧЕНИЯ

- W — ЭЛЕКТРОКАБЕЛИ
- НМ1 — НАПОРНЫЙ ТРУБОПРОВОД ХОЗ.-БЫТОВЫХ СТОЧНЫХ ВОД
- М2О — ТРУБОПРОВОД ДООЧИЩЕННЫХ И ОБЕЗЗАРАЖЕННЫХ СТОЧНЫХ ВОД
- И1 — ТРУБОПРОВОД ИЗБЫТОЧНОГО АКТИВНОГО ИЛА
- И4 — ТРУБОПРОВОД НАДИЛОВОЙ ВОДЫ
- П1 — ПЕСКОПРОВОД

ЭКСПЛИКАЦИЯ ОБОРУДОВАНИЯ

1. Решетчатый контейнер
2. Насос погружной
3. Компрессор
4. Аэратор
5. Установка УФ-обеззараживания
6. Загрузка полимерная
7. Насос
8. Кассеты фильтров
9. Песколовка

* Диаметры трубопроводов уточняются проектом привязки .

Изм.	кол.уч.	Нгок	лист	Подпись	Дата	БИОКС-200	Лист