

СТАНЦИЯ БИОЛОГИЧЕСКОЙ ОЧИСТКИ БЫТОВЫХ СТОЧНЫХ ВОД "БИОКС-200" ЗАДАНИЕ НА ПРОЕКТИРОВАНИЕ ФУНДАМЕНТОВ

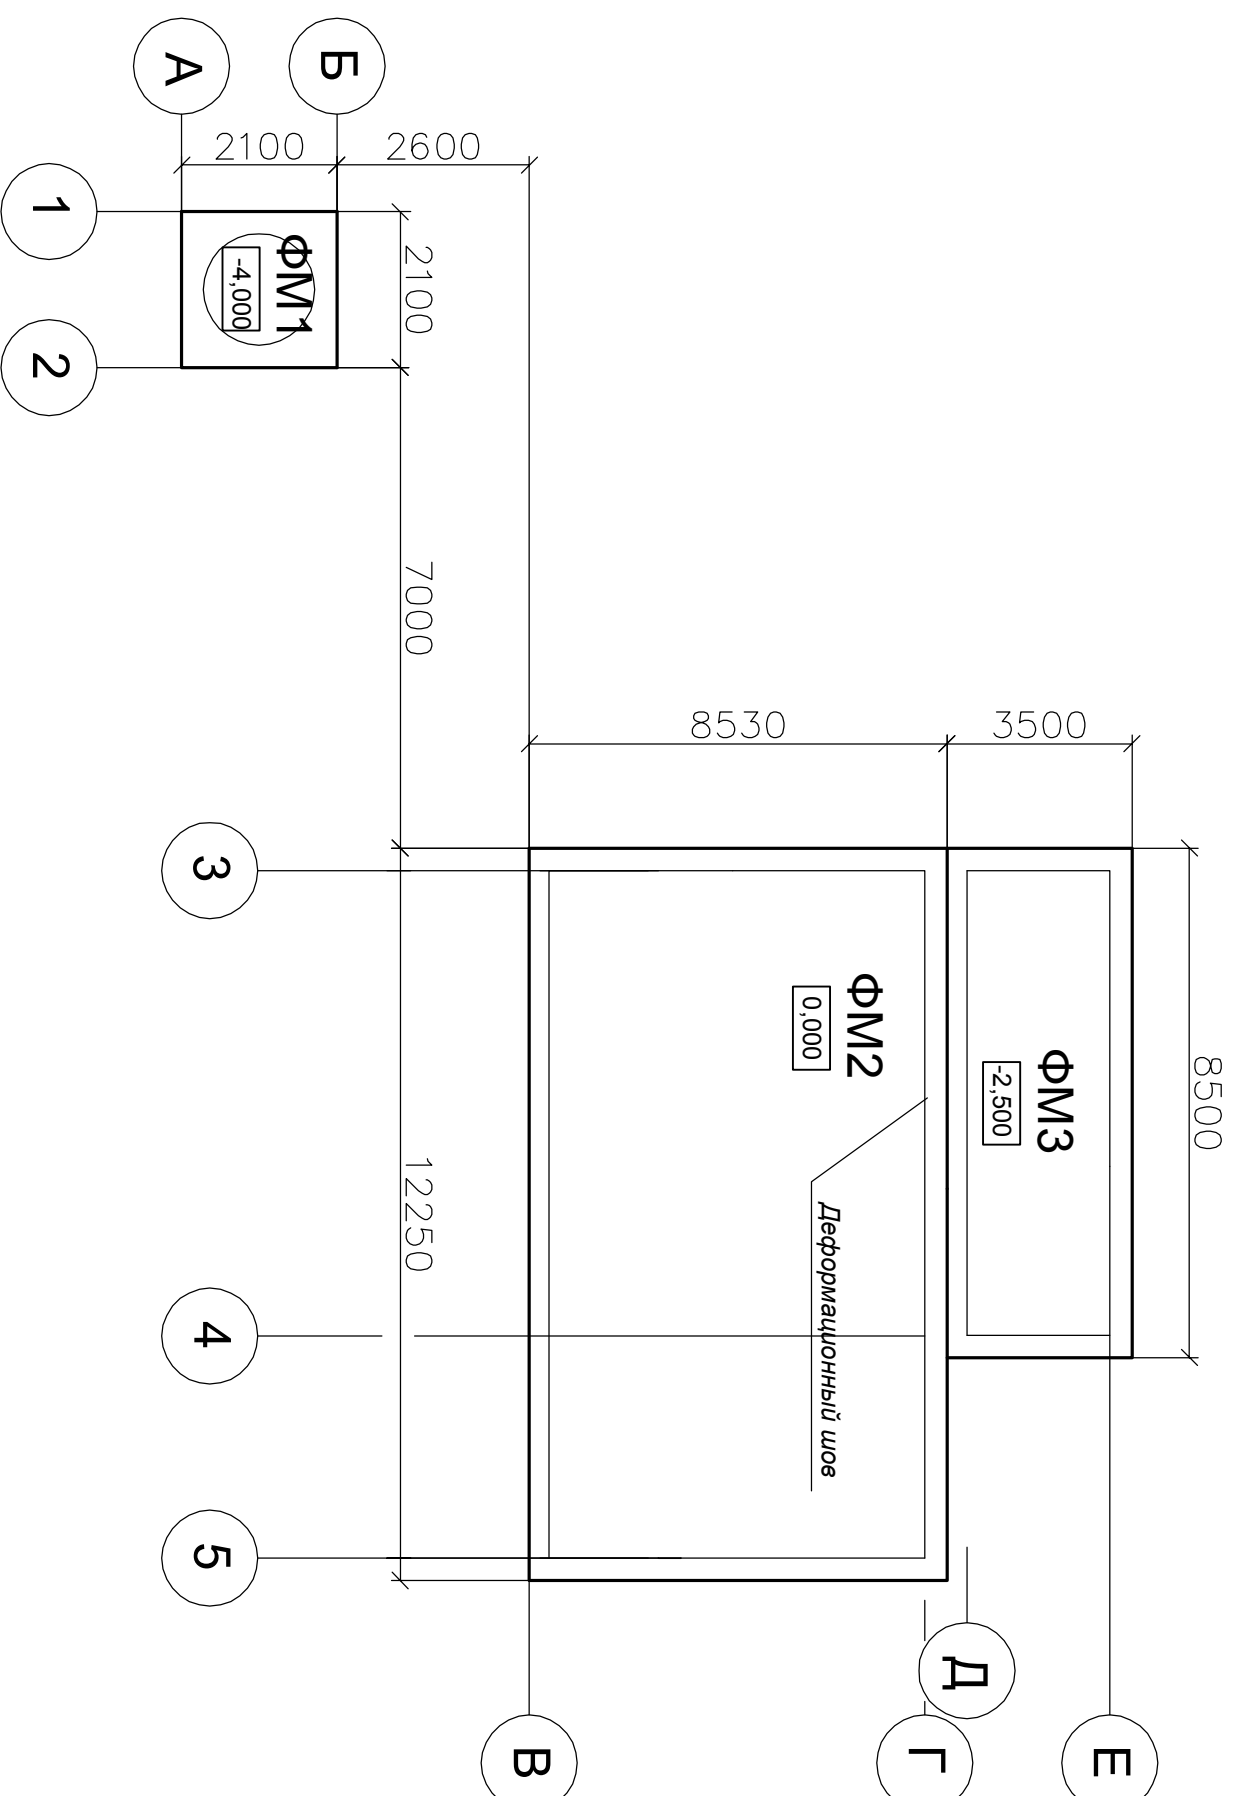


ТАБЛИЦА НАГРУЗОК НА ФУНДАМЕНТЫ

№ п/п	НАИМЕНОВАНИЕ ЗДАНИЯ (СООРУЖЕНИЯ)	Марка фундамента	Кол-во, шт.	Нагрузка Т
1	КНС	ФМ1	1	10,0
2	БЛОК-МОДУЛЬ	ФМ2	1	325,0
3	ИПОВЫЙ РЕЗЕРВУАР-НАКОПИТЕЛЬ	ФМ3	1	40,0

1. Во время бетонирования фундаментов предусмотреть в указанном месте деформационный шов;
2. Нагрузка на фундаменты равномерно распределена по периметру;
3. Отметки низа фундаментов, а также сечения фундаментных плит устанавливаются проектом привязки;
4. Фундаменты под КНС уточняются рабочим проектом.

Изм.	кол.уч.	Нгрок	лист	Подпись	Дата	БИОКС-200	Лист 4