

СТАНЦИЯ БИОЛОГИЧЕСКОЙ ОЧИСТКИ ХОЗЯЙСТВЕННО-БЫТОВЫХ СТОЧНЫХ ВОД "БиОКС-400".

ПЛАН НАГРУЗОК НА ФУНДАМЕНТ.

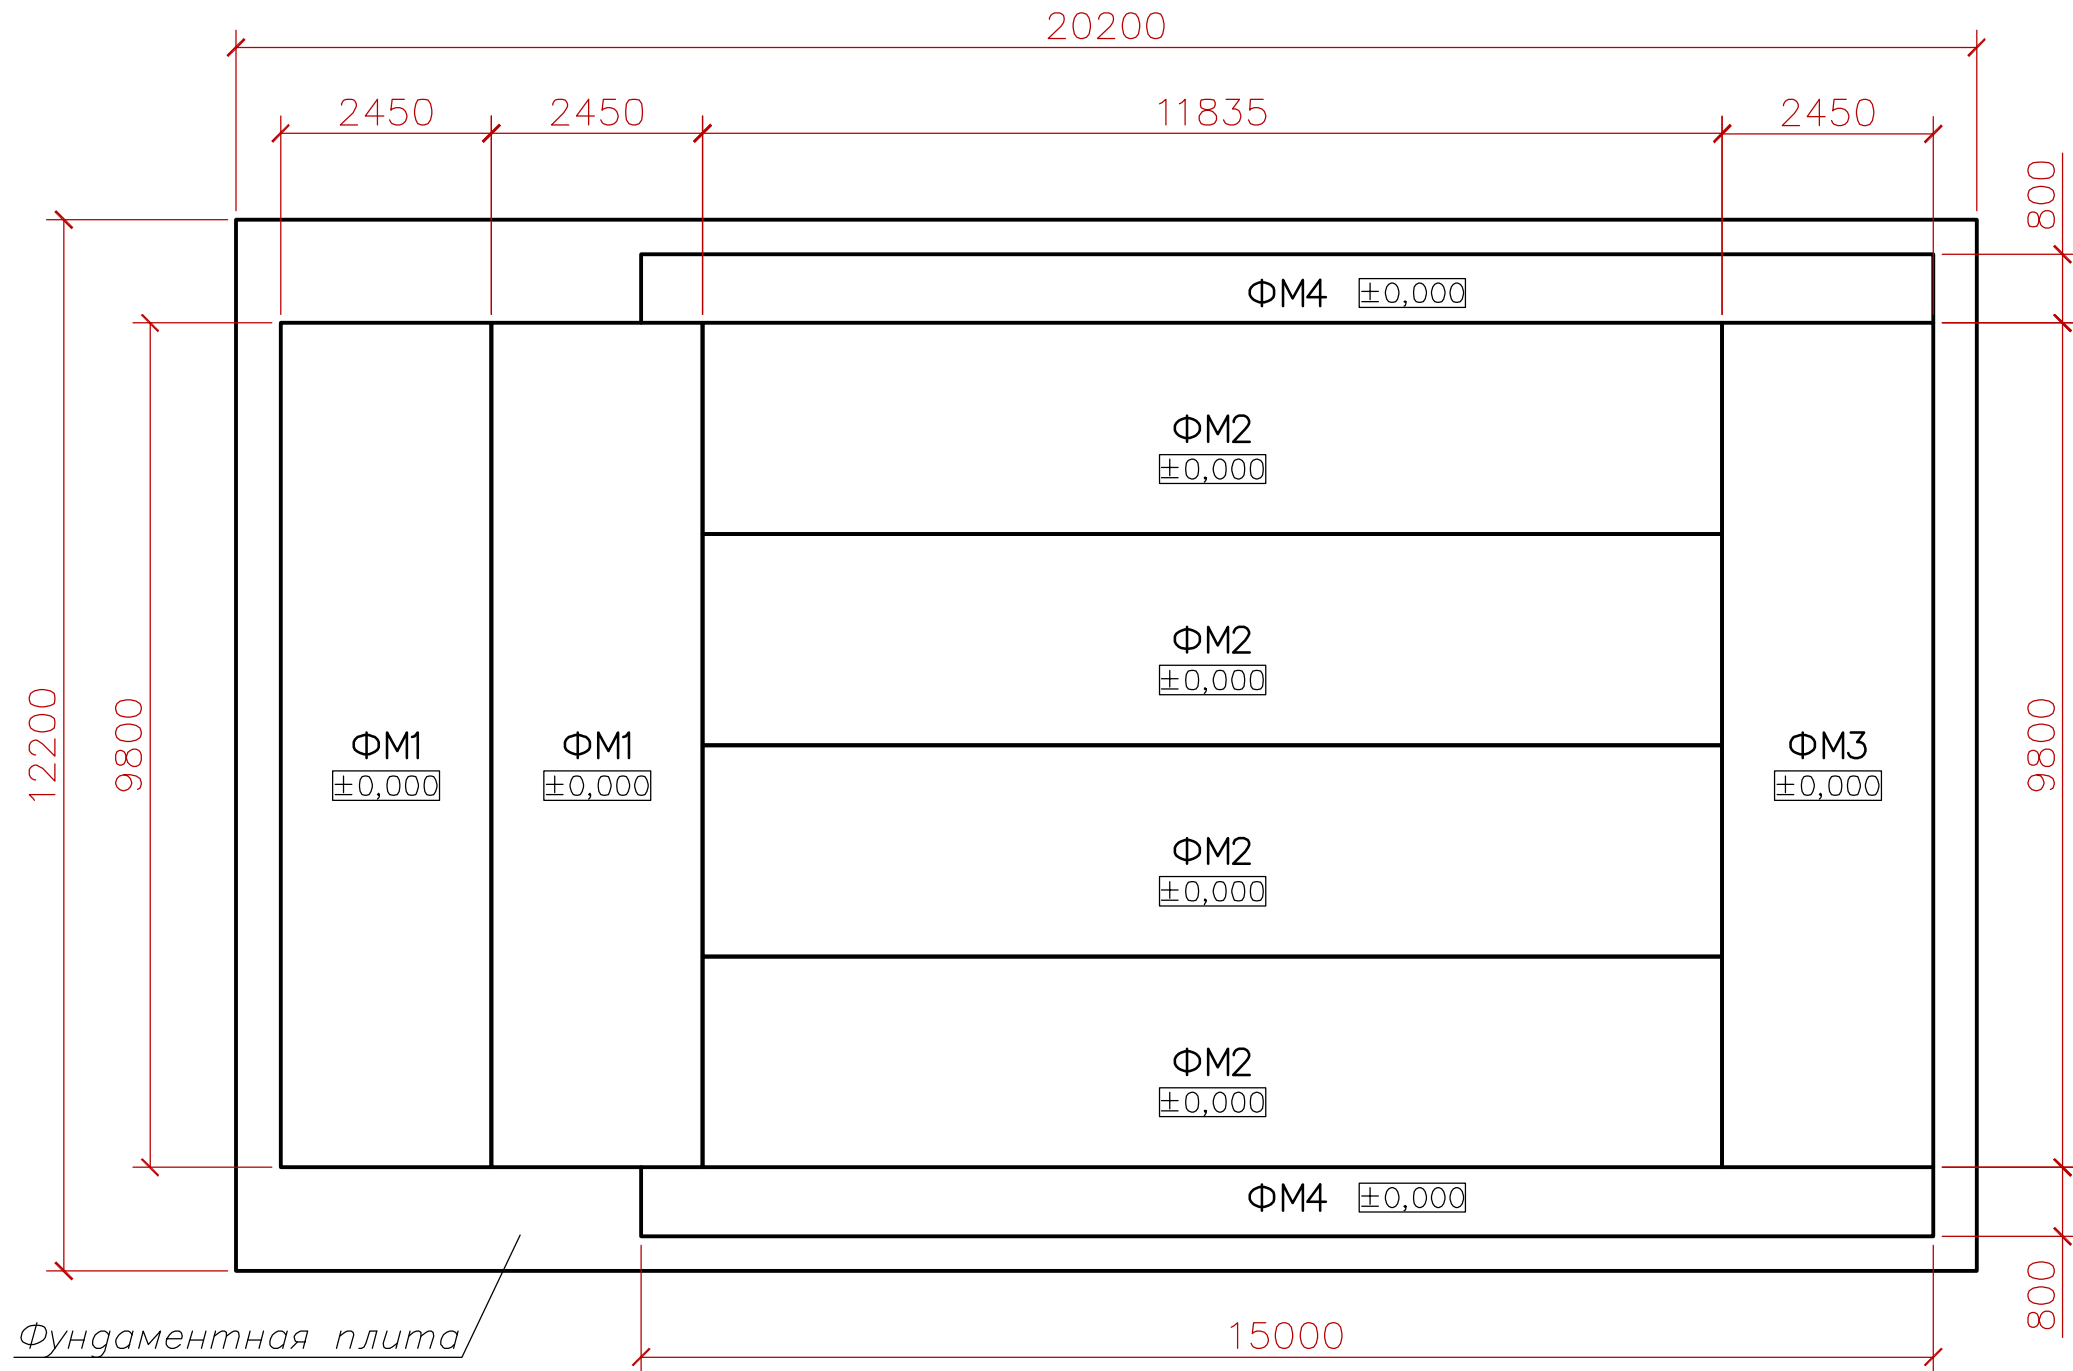


Таблица нагрузок на фундамент

Позиция по плану	Наименование сооружений	Марка фундамента	Количество, шт.	Нагрузка, т/м ²
1	Усреднитель	ФМ1	2	3,0
2	Блок биологической очистки и доочистки	ФМ2	4	2,6
3	Производственно-технологический отсек	ФМ3	1	0,4
4	Площадка обслуживания	ФМ4	комплект	0,3

1. Нагрузка на фундаменты равномерно распределена по периметру.
2. Отметки низа фундаментов, а также сечения фундаментных плит устанавливаются проектом привязки.
3. Фундамент под КНС уточняется рабочим проектом.

Изм.	Кол. уч.	Лист.	№ док.	Подп.	Дата	Станция очистки хозяйственно-бытовых сточных вод производительностью 400м ³ /сут.	Стадия	Лист	Листов
Разраб.							-	4	4
Пров.						План нагрузок на фундамент.	 ООО "ТЕХНОМОСТ СЕРВИС"		
ГИП									
Утв.									