СТАНЦИЯ БИОЛОГИЧЕСКОЙ ОЧИСТКИ БЫТОВЫХ СТОЧНЫХ ВОД "БиОКС-500"
ПРИМЕРНАЯ СХЕМА ГЕНПЛАНА

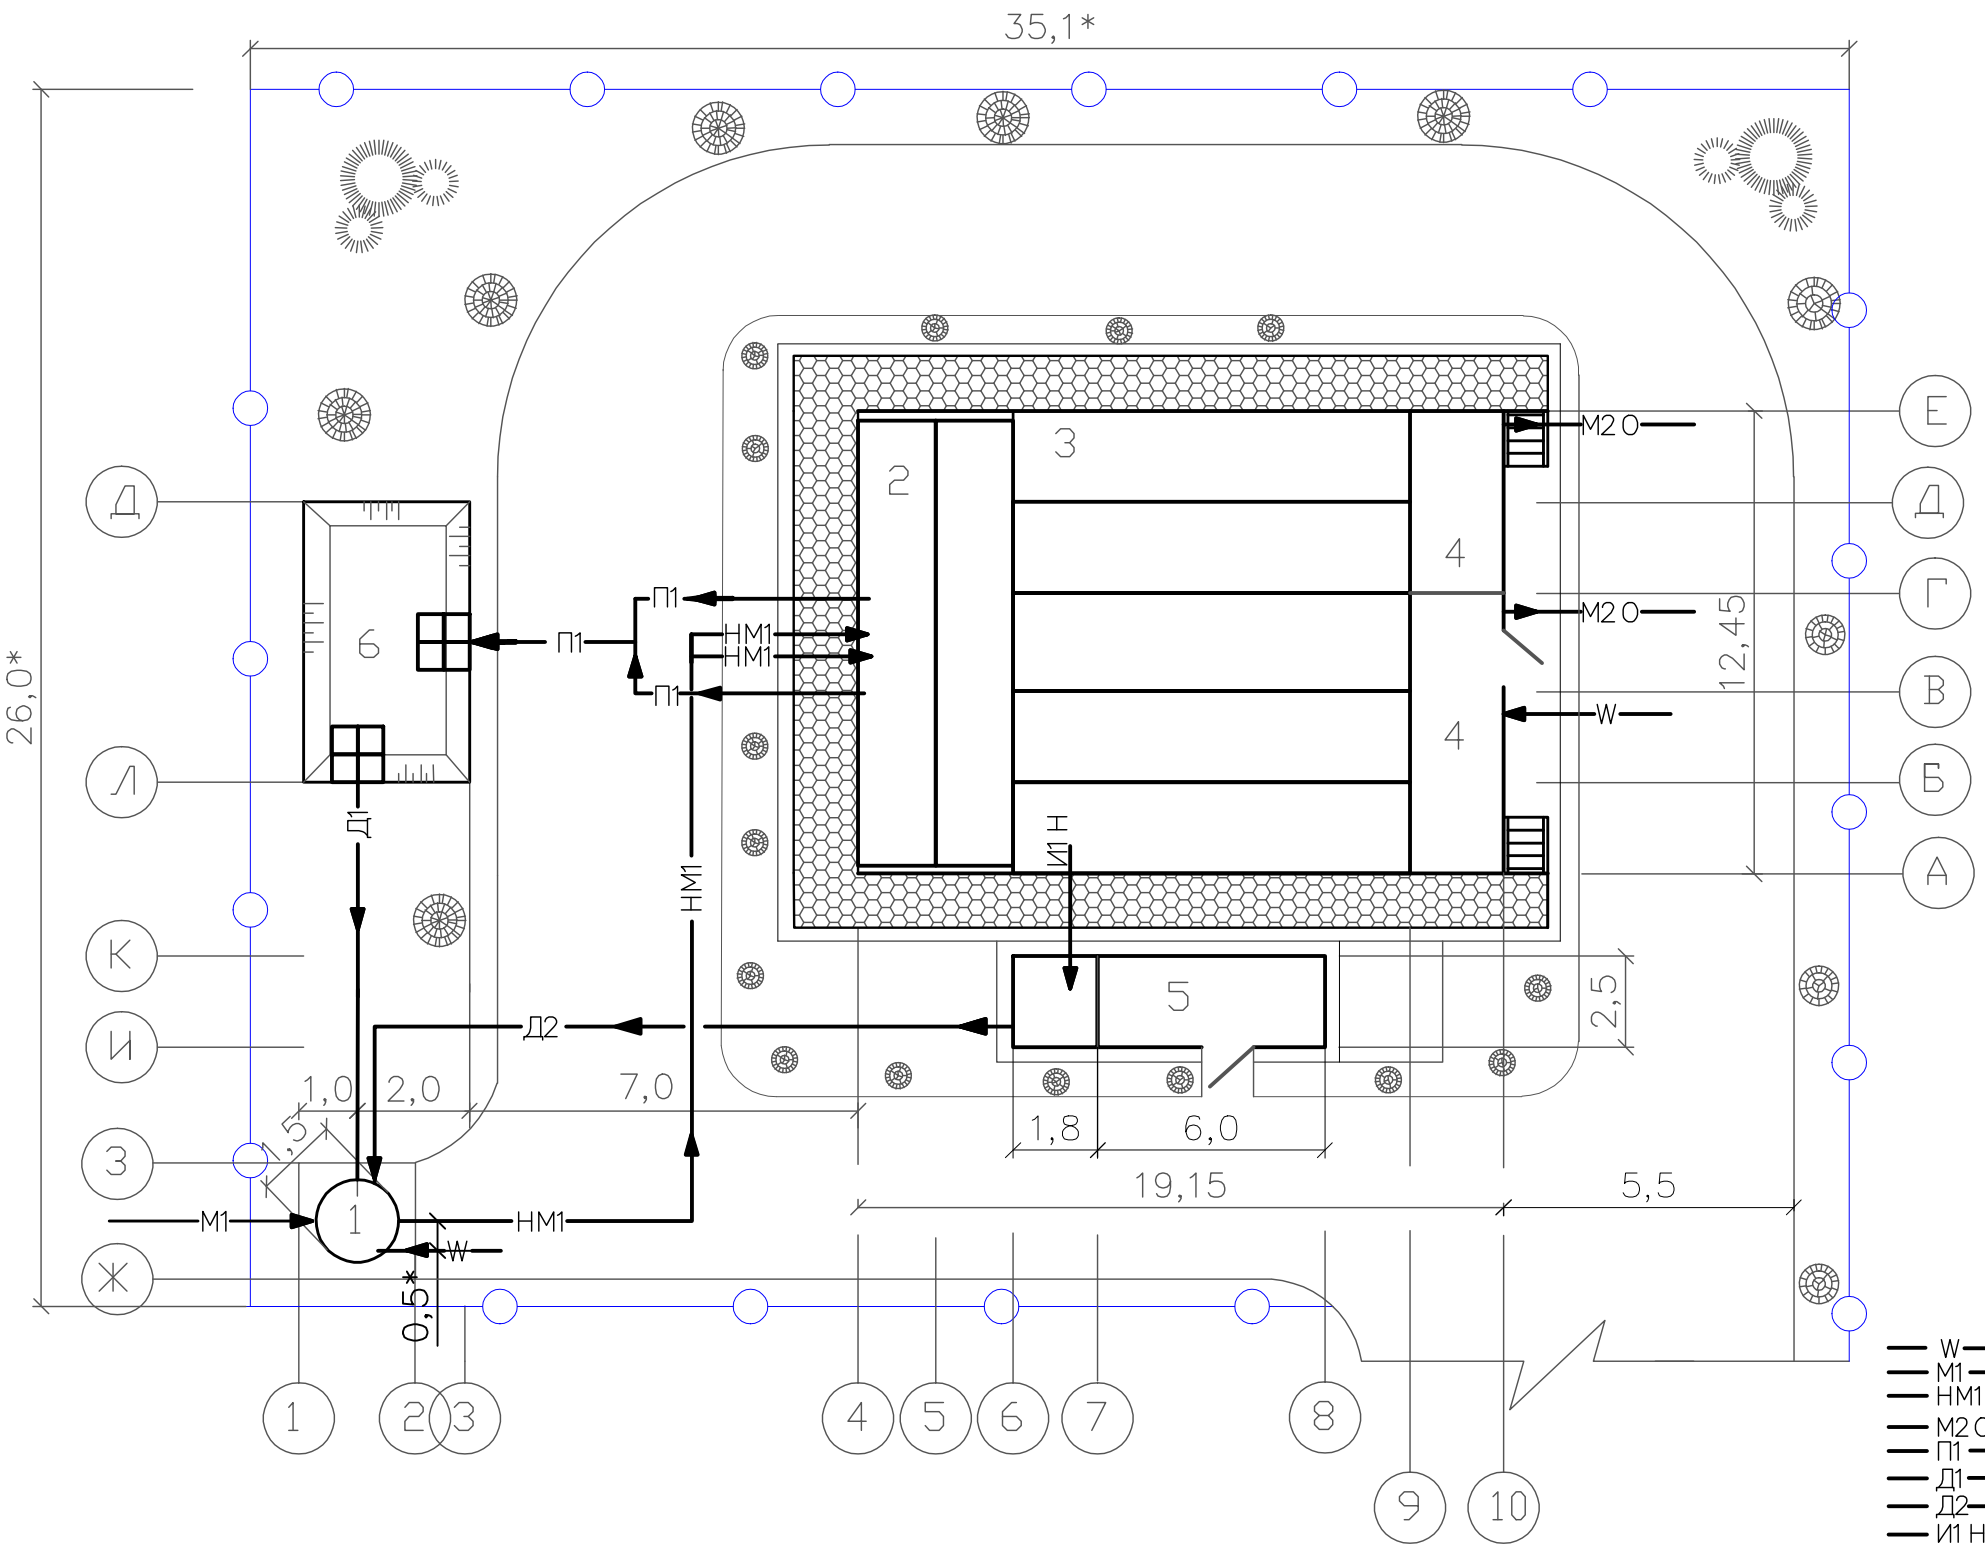

ЭКСПЛИКАЦИЯ ЗДАНИЙ И СООРУЖЕНИЙ

ПОЗ. ПО ГЕН. ПЛАНУ	НАИМЕНОВАНИЕ ЗДАНИЯ (СООРУЖЕНИЯ)	Ед.изм.	Кол-во
1	КНС	компл.	1
2	БЛОК-МОДУЛЬ N1: усреднитель	компл.	2
3	БЛОК-МОДУЛЬ N2, в составе:	компл.	5
	-ДЕНИТРИФИКАТОР		
	-АНАЭРОБНЫЙ РЕАКТОР		
	-АЭРОТЕНК		
	-НИТРИФИКАТОР		
	-ВТОРИЧНЫЙ ОТСТОЙНИК		
	-ОТДЕЛЕНИЕ ДООЧИСТКИ		
4	БЛОК-МОДУЛЬ N3: ПТО	компл.	2
5	ИЛОНАКОПИТЕЛЬ,ОБЕЗВОЖ-ЛЬ	компл.	1
6	ПЕСКОВАЯ ПЛОЩАДКА		1

**РАСПОЛОЖЕНИЕ КНС И ПЕСКОВОЙ ПЛОЩАДКИ УТОЧНЯЕТСЯ РАБОЧИМ ПРОЕКТОМ.

1. *Размеры уточняются проектом "ГП"
2. Разводка наружных сетей показана условно и уточняется рабочим проектом привязки;
3. Граница поставки трубопроводов - в габаритах Блок-модулей и Илового резервуара-накопителя (поз.2, 3 и 4);
4. Относительная отметки 0.000 соответствует отметке верха плиты основания.

УСЛОВНЫЕ ОБОЗНАЧЕНИЯ

- W — ЭЛЕКТРОКАБЕЛИ
- М1 — ТРУБОПРОВОД ХОЗ-БЫТОВЫХ СТОЧНЫХ ВОД
- НМ1 — НАПОРНЫЙ ТРУБОПРОВОД ХОЗ-БЫТОВЫХ СТОЧ. ВОД
- М2 О — ТРУБОПРОВОД ДООЧИЩЕННЫХ И ОБЕЗЗАРАЖЕННЫХ СТОЧ. ВОД
- П1 — ТРУБОПРОВОД ПЕСКОВОЙ ПУЛЬПЫ
- Д1 — ТРУБОПРОВОД ДРЕНАЖА С ПЕСКОВОЙ ПЛОЩАДКИ
- Д2 — ТРУБОПРОВОД ДРЕНАЖА ИЗ ОБЕЗВОЖИВАТЕЛЯ
- И1 Н — ТРУБОПРОВОД ИЗБЫТОЧНОГО ИЛА,НАПОРНЫЙ

изм.	кол.уч.	Nдок.	лист	Подпись	Дата	БиОКС-500	Лист 2