

СТАНЦИЯ БИОЛОГИЧЕСКОЙ ОЧИСТКИ БЫТОВЫХ СТОЧНЫХ ВОД
 "БИОКС-500"
 ЗАДАНИЕ НА ПРОЕКТИРОВАНИЕ ФУНДАМЕНТОВ

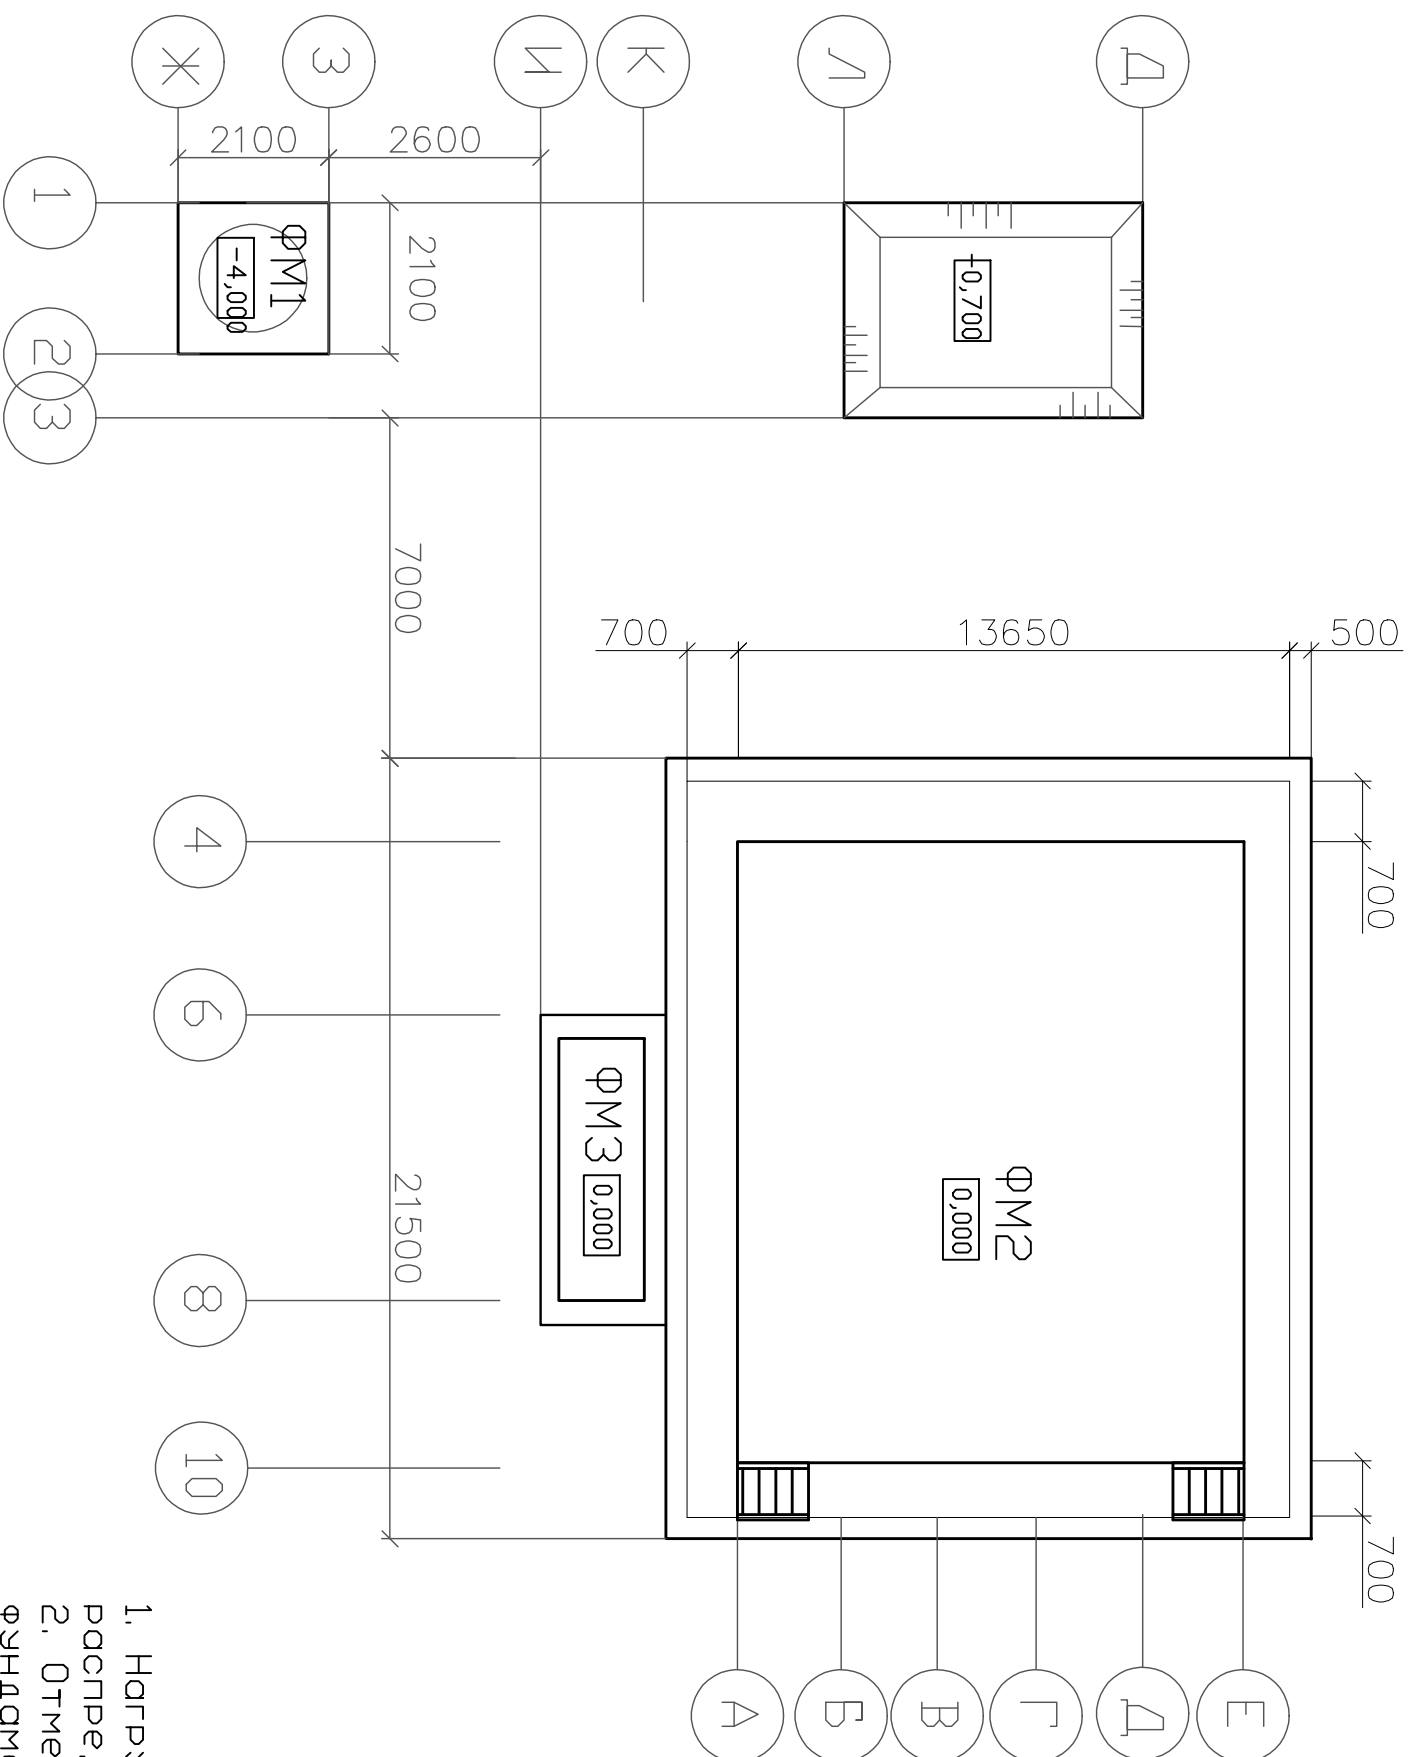


ТАБЛИЦА НАГРУЗОК НА
ФУНДАМЕНТЫ

№ п/п	НАИМЕНОВАНИЕ ЗДАНИЯ (СООРУЖЕНИЯ)	Марка фундамента	Колич. шт.	Нагрузка т.
1	КНС	ФМ1	1	40,0
2	БЛОК-МОДУЛЬ 1			
3	БЛОК-МОДУЛЬ 2 с площ. обсл.	ФМ2	1	550
4	БЛОК-МОДУЛЬ 3			
5	ИЛОНАКОПИТЕЛЬ, ОБЕЗ-ЛЬ	ФМ3	1	15
6	ПЕСКОВАЯ ПЛОЩАДКА	—		

1. Нагрузка на фундаменты равномерно распределена по периметру;
2. Отметки низа фундаментов, а также сечения фундаментных плит устанавливаются проектом привязки;
3. Фундаменты под КНС и Илонакопитель уточняются рабочим проектом.

Изм.	код.уч.	Нгол	лист	Полносб	Датум	БИОКС-500	Лист 4