СТАНЦИЯ БИОЛОГИЧЕСКОЙ ОЧИСТКИ ХОЗЯЙСТВЕННО-БЫТОВЫХ СТОЧНЫХ ВОД ПРОИЗВОДИТЕЛЬНОСТЬЮ 600 М3/СУТКИ
РАЗРЕЗЫ 1-1, 2-2.

Разрез 1-1

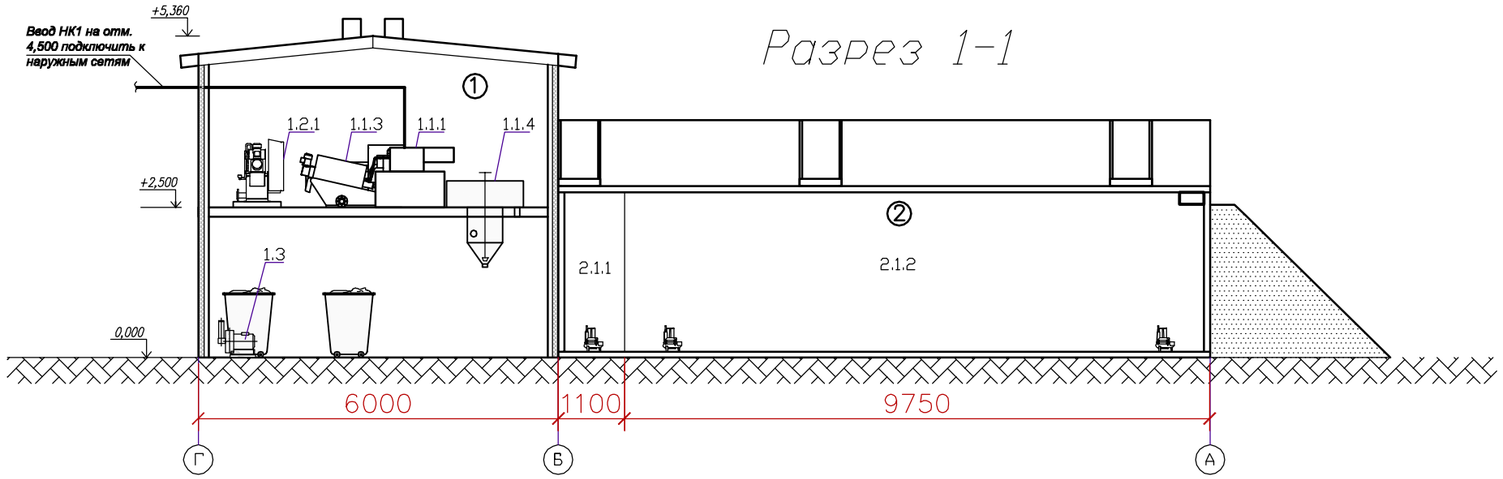

Разрез 2-2

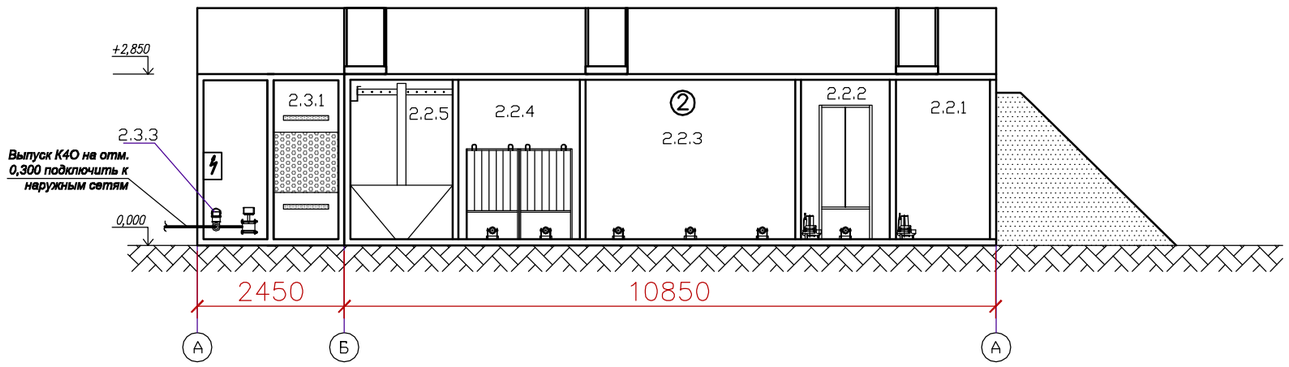

Экспликация зданий и сооружений

Позиция по плану	Наименование сооружений
1. Производственно–технологический корпус	
1.1	*Узел механической очистки, в составе:*
1.1.1	*Приемная камера*
1.1.2/1.1.3	*Механическая/ручная решетка*
1.1.4	*Песколовки*
1.2	*Узел обезвоживания ила, в составе:*
1.2.1	*Шнековый обезвоживатель*
1.2.2	*Блок приготовления реагента*
1.3	*Компрессор*
2. Установка "БиОКС–600"	
2.1	*Модуль N1, в составе:*
2.1.1	*Илонакопитель*
2.1.2	*Усреднитель*
2.2	*Модуль N2, в составе:*
2.2.1	*Анаэробный реактор*
2.2.2	*Денитрификатор*
2.2.3	*Аэротенк*
2.2.4	*Нитрификатор*
2.2.5	*Вторичный отстойник*
2.3	*Помещение технологического оборудования, в составе:*
2.3.1	*Фильтр доочистки*
2.3.2	*Адсорбер*
2.3.3	*Бактерицидная установка*

Условные обозначения:

- *– песколовка*
- *– насос промывки*
- *– погружной насос*
- *– компрессор*
- *– аэраторы*
- *– бактерицидная установка*
- *– щит управления*
- *– инертная загрузка*
- *– фильтрующая загрузка*
- *– адсорбционная загрузка*

Трубопроводы:

Условное обозначение: Букв.	Графическое	Наименование среды в трубопроводе
К1 Н	НК1	*Напорный трубопровод хозяйственно–бытовых сточных вод*
К4 О	К4 О	*Трубопровод доочищенных и обеззараженных вод*

Примечания.

Выпуски показаны условно.
Для избыточного ила и песка предусмотреть контейнеры.

Изм.	Кол. уч.	Лист.	N°док.	Подп.	Дата
Разраб.					
Пров.					
ГИП					
Утв.					

Станция биологической очистки хоз.–бытовых сточных вод производительностью 600 м³/сут.

Стадия	Лист	Листов
	4	5

Расположение оборудования. Разрезы 1–1, 2–2. М 1:100

ООО "ТЕХНОМОСТ СЕРВИС"

Согласовано

Взам. инв. N

Подп. и дата

Инв. N подл.

Формат А3