СТАНЦИЯ БИОЛОГИЧЕСКОЙ ОЧИСТКИ БЫТОВЫХ СТОЧНЫХ ВОД "БиОКС-600". СХЕМА ГЕНПЛАНА. М 1:200

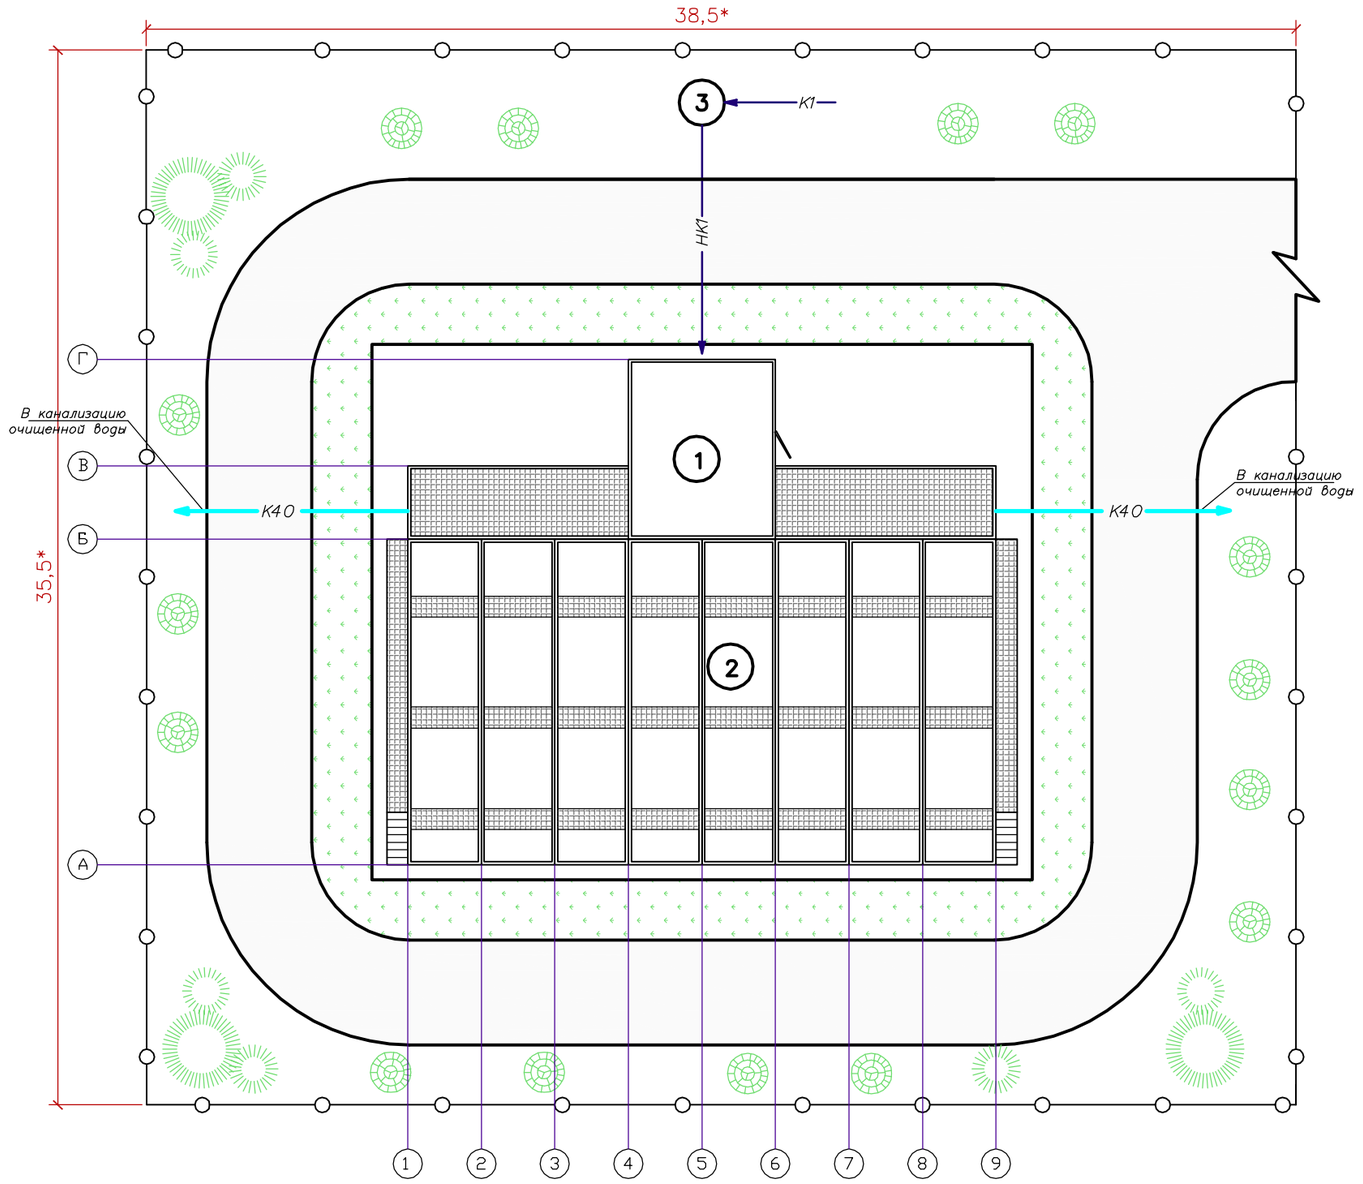

Экспликация зданий и сооружений

Позиция по плану	Наименование сооружений
1. Производственно–технологический корпус	
	Узел механической очистки, в составе:
1.1.1	*Приемная камера*
1.1.2/1.1.3	*Механическая/ручная решетка*
1.1.4	*Песколовки*
1.2	*Узел обезвоживания ила, в составе:*
1.2.1	*Шнековый обезвоживатель*
1.2.2	*Блок приготовления реагента*
1.3	*Компрессор*
2. Установка "БиОКС–600"	
2.1	*Модуль N1, в составе:*
2.1.1	*Илонакопитель*
2.1.2	*Усреднитель*
2.2	*Модуль N2, в составе:*
2.2.1	*Анаэробный реактор*
2.2.2	*Денитрификатор*
2.2.3	*Аэротенк*
2.2.4	*Нитрификатор*
2.2.5	*Вторичный отстойник*
2.3	*Помещение технологического оборудования, в составе:*
2.3.1	*Фильтр доочистки*
2.3.2	*Адсорбер*
2.3.3	*Бактерицидная установка*
3. Канализационная насосная станция	

Условные обозначения трубопроводов

Условное обозначение		Наименование среды в трубопроводе
Букв.	Графическое	
К1	К1	*Исходная сточная вода*
НК1	НК1	*Напорный трубопровод сточной воды*
К40	К40	*Очищенная вода*

* Размеры уточняются проектом.

1. Расположение КНС, колодца очищенной воды, разводка наружных сетей показаны условно и уточняются рабочим проектом привязки.
2. Граница поставки трубопроводов - в габаритах Блок-модулей (поз.2).
3. Относительная отметка 0.000 соответствует отметке верха плиты основания.

Изм.	Кол. уч.	Лист.	N док.	Подп.	Дата	Станция биологической очистки хоз.–бытовых сточных вод производительностью 600 м³/сут.	Стадия	Лист	Листов
Разраб.								2	5
Пров.						Схема планировочной организации земельного участка. М 1:200	ООО "ТЕХНОМОСТ СЕРВИС"		
ГИП									
Утв.									

Согласовано

Взам. инв. N

Подп. и дата

Инв. N подл.

Формат А3