


СТАНЦИЯ БИОЛОГИЧЕСКОЙ ОЧИСТКИ БЫТОВЫХ СТОЧНЫХ ВОД "БиОКС-600".


ЗАДАНИЕ НА ПРОЕКТИРОВАНИЕ ФУНДАМЕНТОВ.

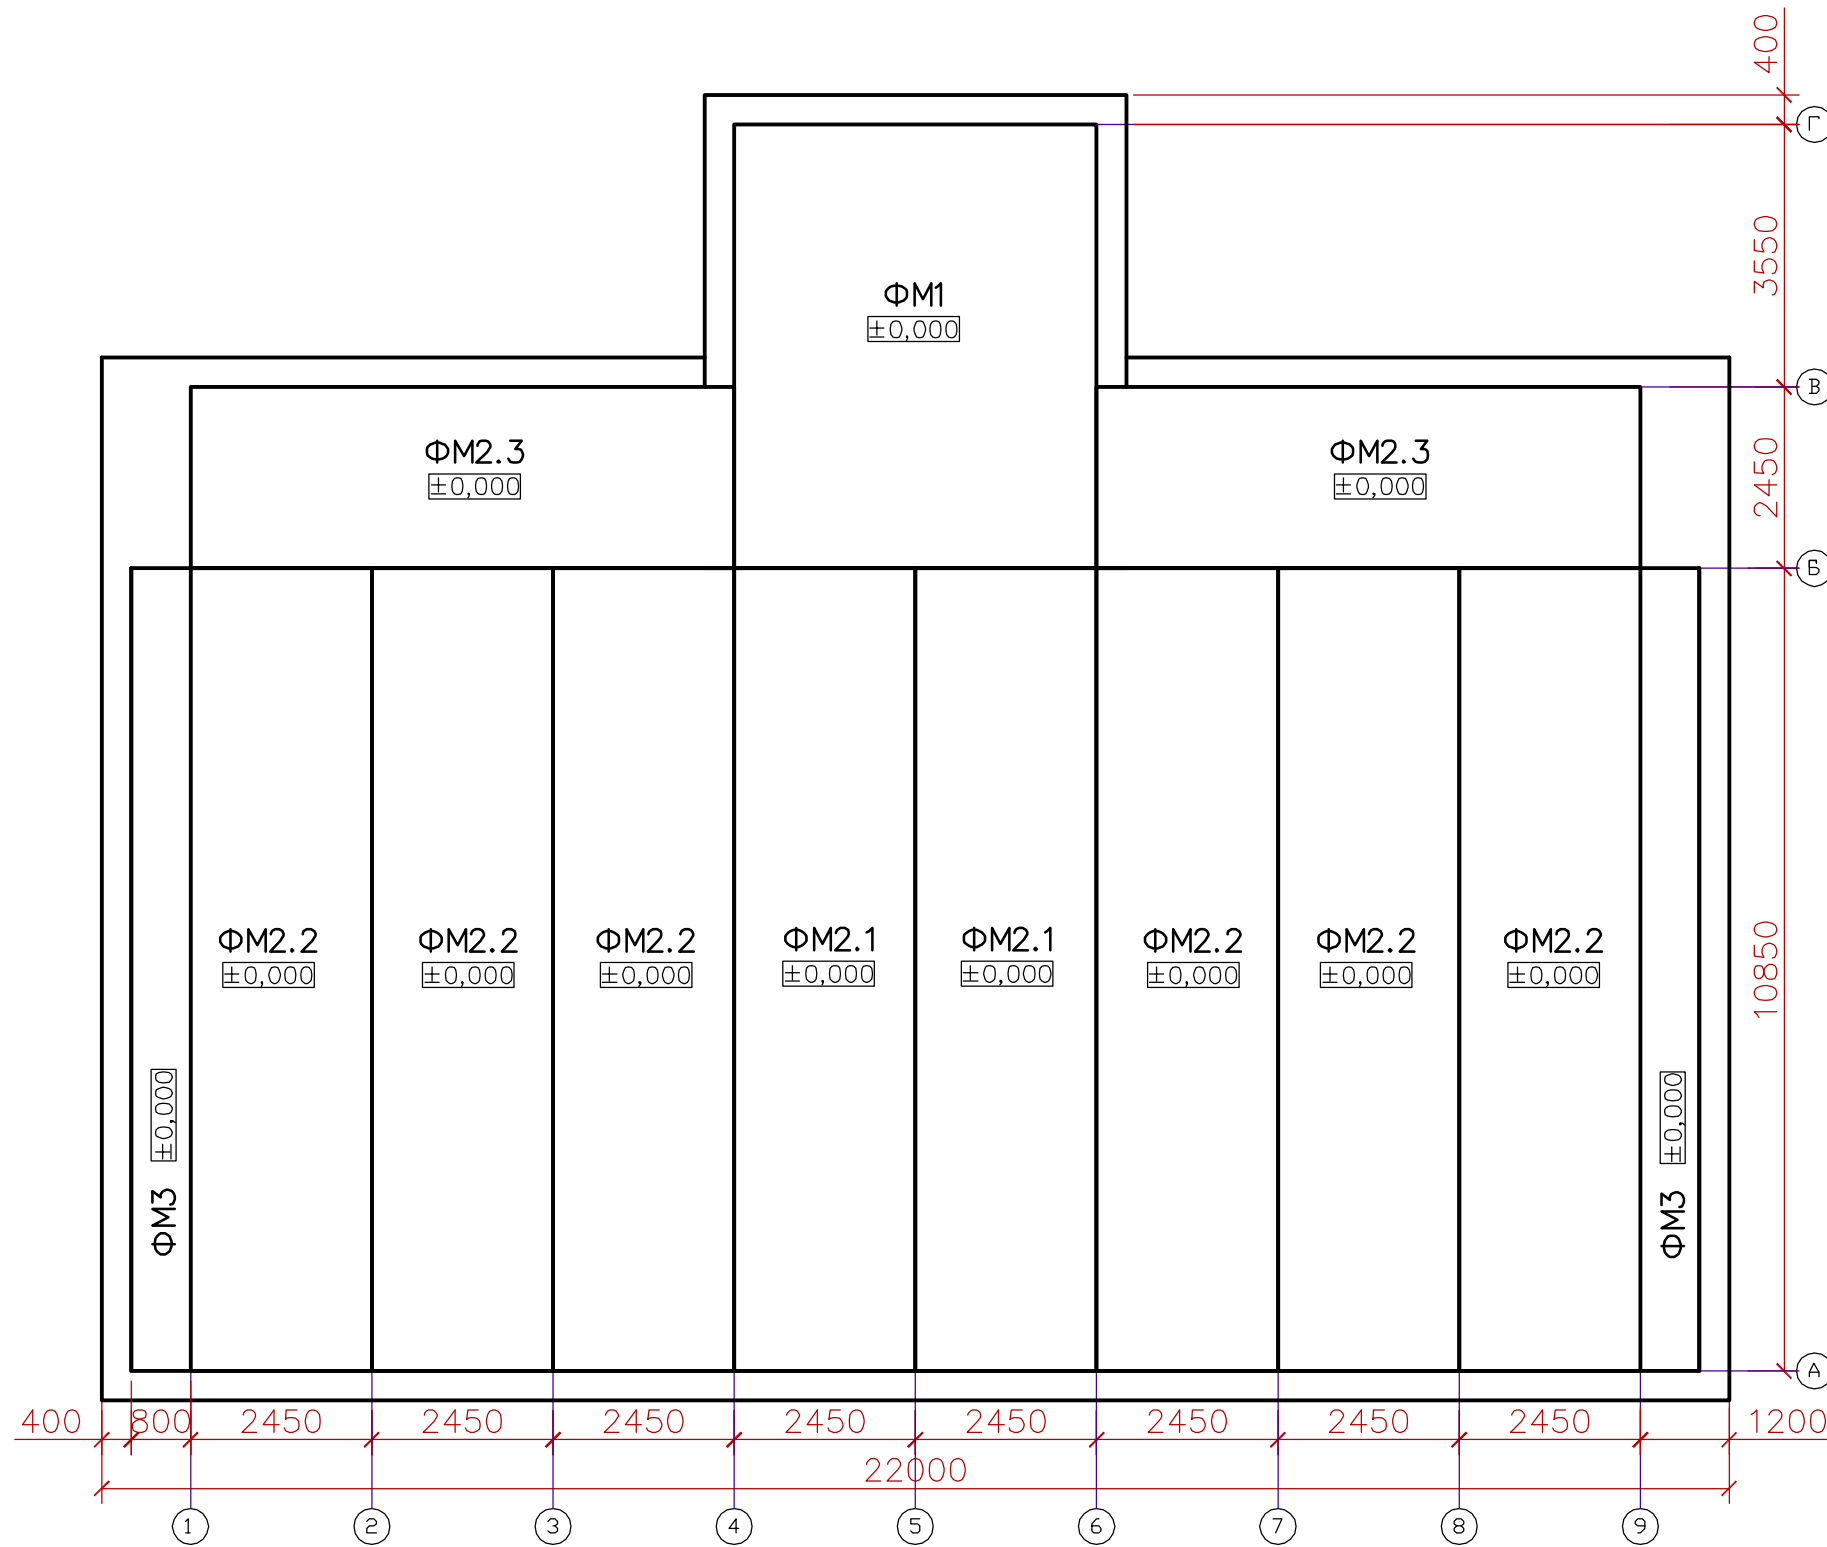

1. Нагрузка на фундаменты равномерно распределена по периметру.
2. Отметки низа фундаментов, а также сечения фундаментных плит устанавливаются проектом привязки.
3. Фундамент под КНС уточняется рабочим проектом.

Таблица нагрузок на фундамент

Позиция по плану	Наименование сооружений	Марка фундамента	Количество, шт.	Нагрузка, м/м ²
1	Производственно-технологический корпус	ΦМ1	1	0,2
2	Установка "БиОКС 600"			
2.1	Модуль N1	ΦМ2.1	2	3,0
2.2	Модуль N2	ΦМ2.2	6	2,6
2.3	Помещение технологического оборудования	ΦМ2.3	2	3,0
3	Площадка обслуживания	ΦМ3	комплект	0,3

Изм.	Кол. уч.	Лист.	№ док.	Подп.	Дата	Станция биологической очистки хоз.-бытовых сточных вод производительностью 600 м ³ /сут.	Стадия	Лист	Листов
Разраб.									5
Пров.						План нагрузки на фундамент. М 1:100	 ООО "ТЕХНОМОСТ СЕРВИС"		
ГИП									
Утв.									

Согласовано

Взам. инв. N

Подп. и дата

Инв. N подл.