


**ЗАДАНИЕ НА ПРОЕКТИРОВАНИЕ ФУНДАМЕНТОВ УСТАНОВКИ БИОЛОГИЧЕСКОЙ ОЧИСТКИ
ХОЗЯЙСТВЕННО-БЫТОВЫХ СТОЧНЫХ ВОД "БиОКС-100"**

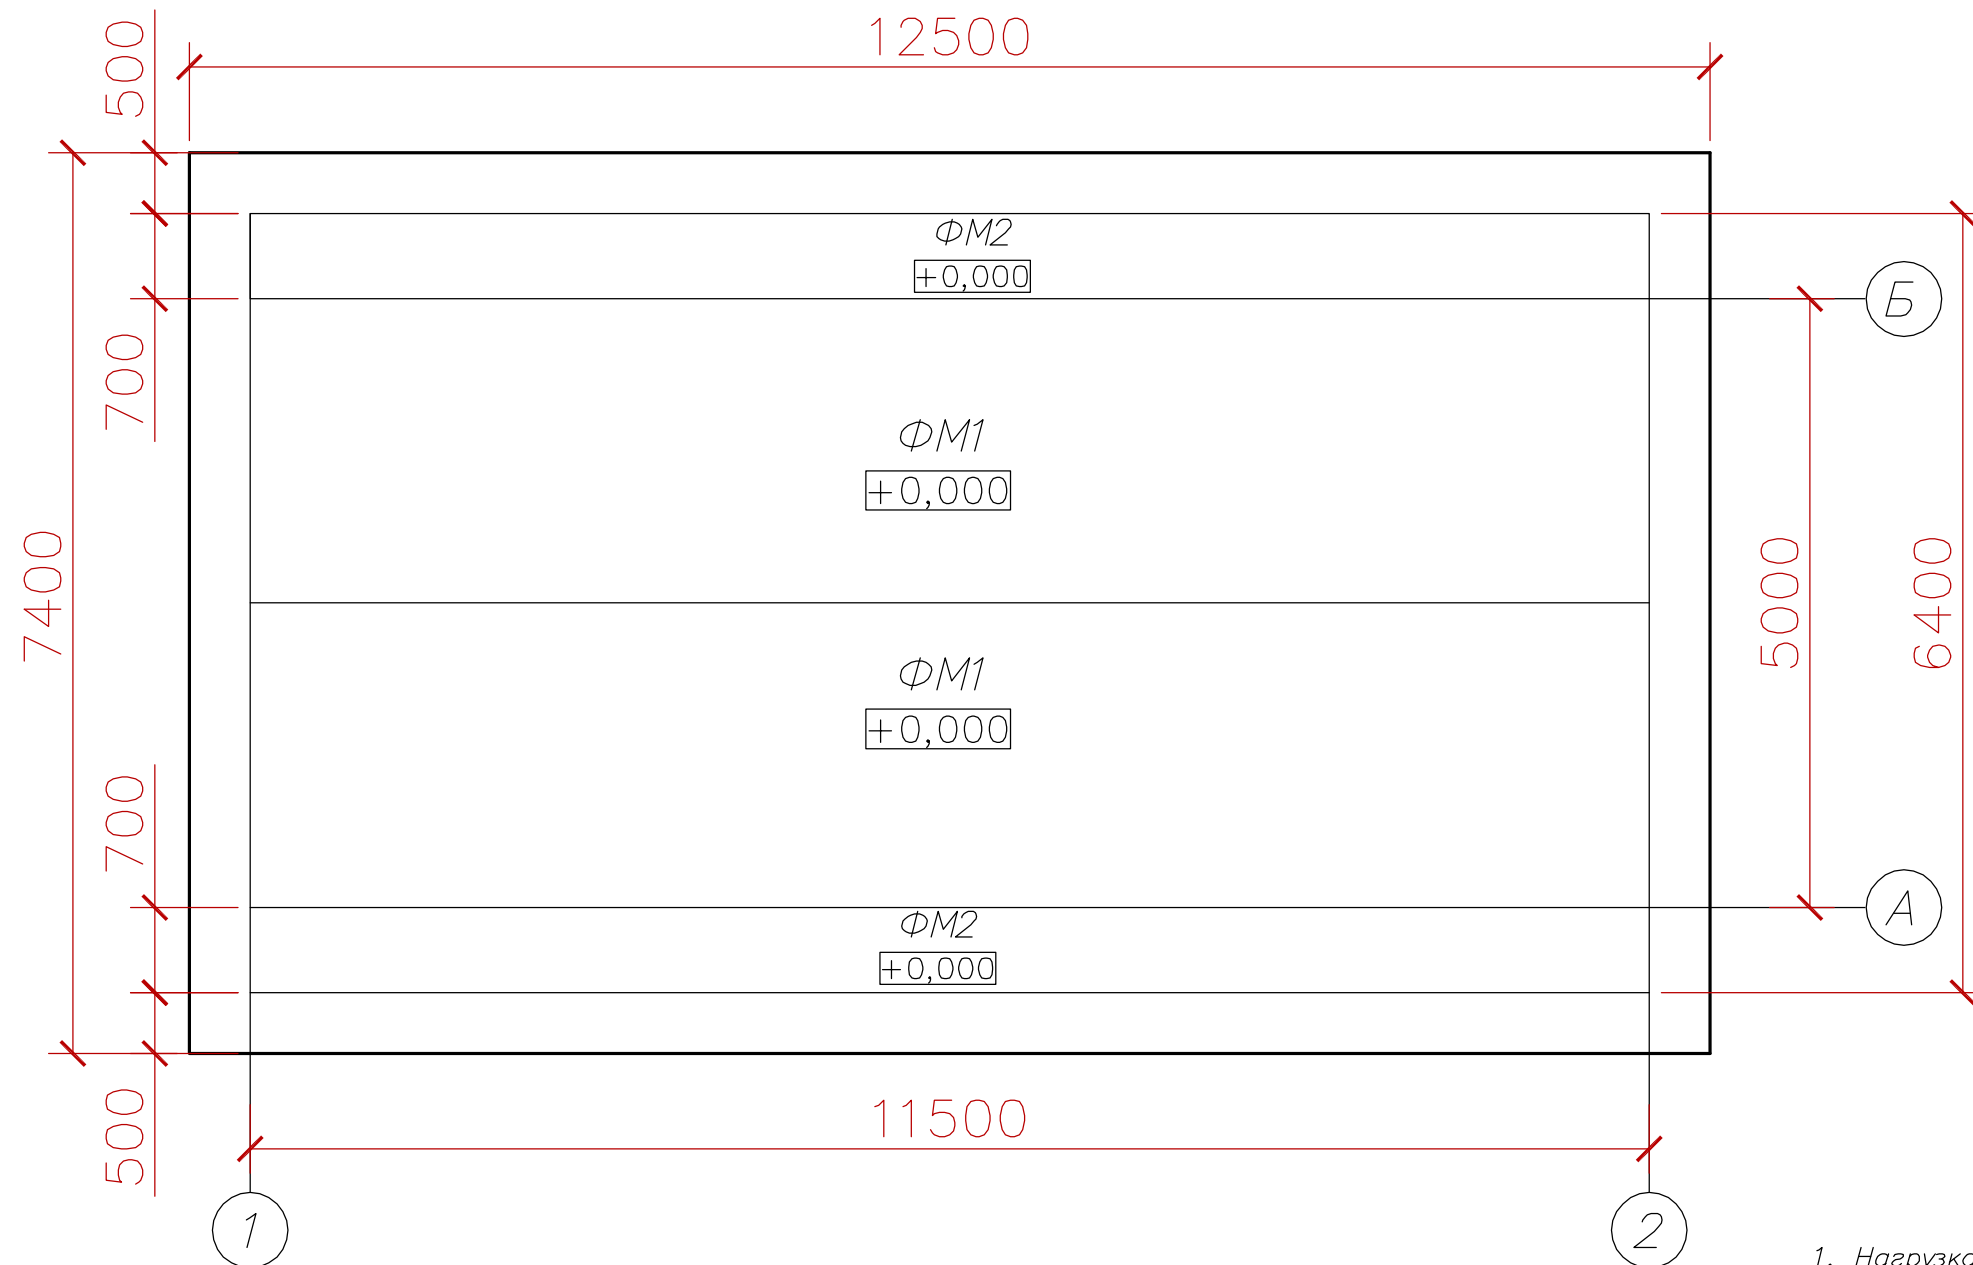


Примечания:

1. Нагрузка на фундаменты распределена равномерно по периметру.
2. Отметка низа фундаментов, а также сечения фундаментных плит устанавливаются проектом привязки.

Таблица нагрузок на фундамент

Позиция по плану	Наименование сооружений	Марка фундамента	Количество, шт.	Нагрузка, т/м ²
1	Блок биологической очистки и доочистки	ФМ1	2	2,7
2	Площадка обслуживания	ФМ2	комплект	0,3

Изм.	Кол. уч.	Лист.	№ док.	Подп.	Дата	Установка биологической очистки хозяйственно-бытовых сточных вод производительностью 100м ³ /сут.	Стадия	Лист	Листов
Разраб.						Установка биологической очистки хозяйственно-бытовых сточных вод производительностью 100м ³ /сут.		3	3
Пров.							Схема компоновки оборудования  ООО "ТЕХНОМОСТ СЕРВИС"		
ГИП									
Утв.									

Согласовано

Взам. инв. N

Подп. и дата

Инв. N подл.