


СТАНЦИЯ БИОЛОГИЧЕСКОЙ ОЧИСТКИ ХОЗЯЙСТВЕННО-БЫТОВЫХ СТОЧНЫХ ВОД  
С ПРИМЕНЕНИЕМ УСТАНОВКИ "БиОКС-12-3"  
ПРИМЕРНАЯ СХЕМА ГЕНПЛАНА

ЭКСПЛИКАЦИЯ СООРУЖЕНИЙ


ПОЗ. ПО ГЕНПЛА-НУ	НАИМЕНОВАНИЕ ЗДАНИЯ (СООРУЖЕНИЯ)	ПРИМЕЧ.
1	КНС	**см. ниже
2	УСТАНОВКА "БиОКС-12-3"	
3	ИЛОНАКОПИТЕЛЬ	

1. \*Размеры уточняются проектом "РП".
  2. Разводка наружных сетей показана условно и уточняется рабочим проектом привязки.
  3. Относительной отметке 0,000 соответствует отметка уровня земли.
- \*\*РАСПОЛОЖЕНИЕ КНС УТОЧНЯЕТСЯ РАБОЧИМ ПРОЕКТОМ.

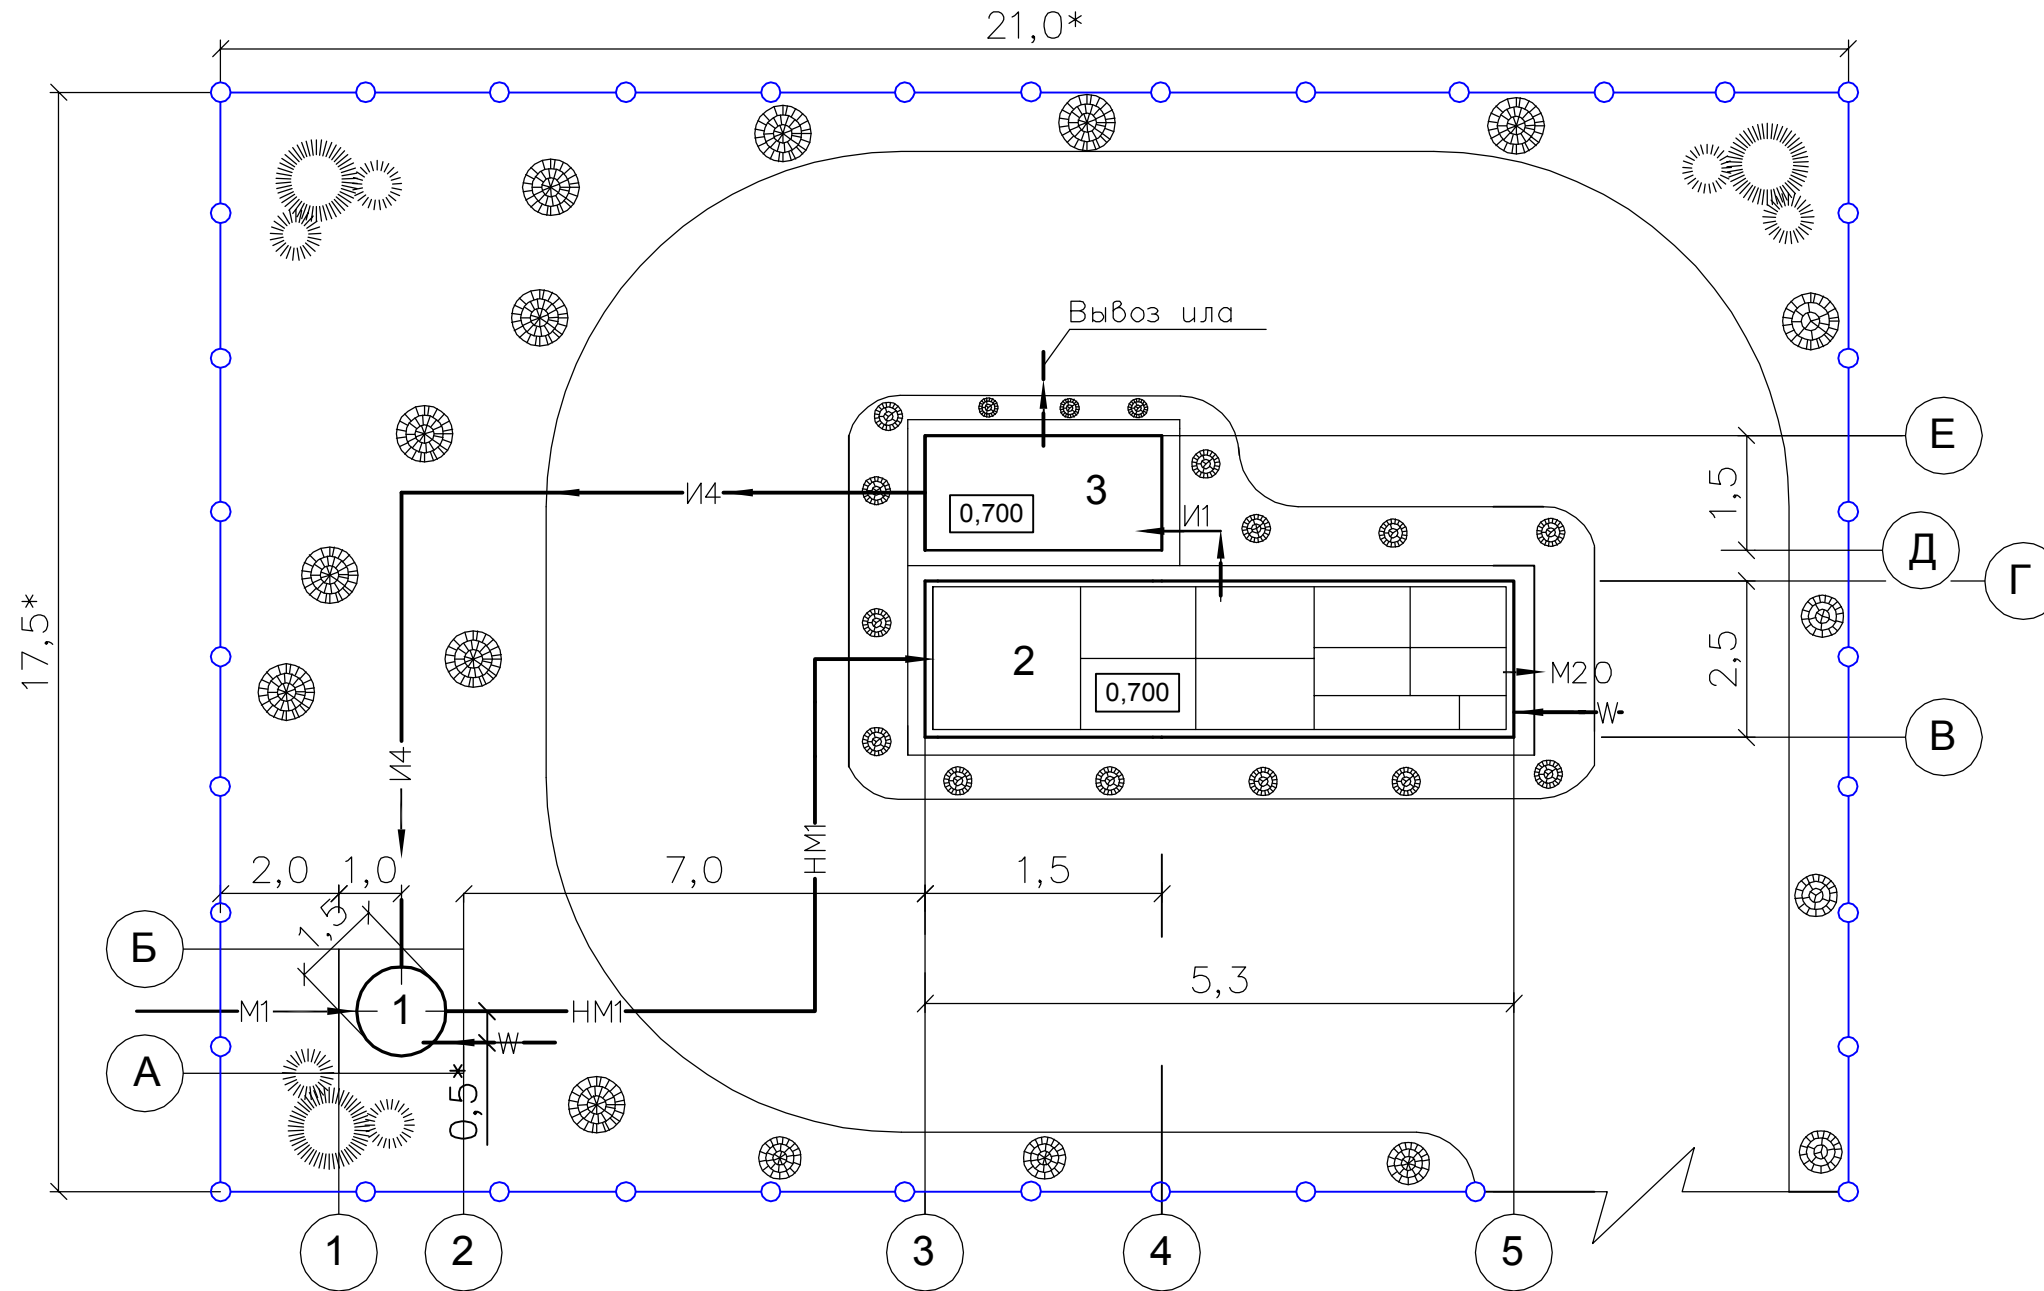

**УСЛОВНЫЕ ОБОЗНАЧЕНИЯ:**

- M1 — ТРУБОПРОВОД ХОЗ-БЫТОВЫХ СТОЧНЫХ ВОД
- NM1 — НАПОРНЫЙ ТРУБОПРОВОД ХОЗ-БЫТОВЫХ СТОЧНЫХ ВОД
- M20 — ТРУБОПРОВОД ДООЧИЩЕННЫХ И ОБЕЗЗАРАЖЕННЫХ СТОЧНЫХ ВОД
- I4 — ТРУБОПРОВОД НАДИЛОВОЙ ВОДЫ
- W — ЭЛЕКТРОКАБЕЛИ

Изм.	Лист N докум.	Подр.	Дата	Станция биологической очистки хозяйственно-бытовых сточных вод производит, 12 м <sup>3</sup> /сутки	Лит.	Масса	Масштаб
Разраб.							
Провер.							
Т.контр.					Лист 2	Листов 4	
Н.контр.				(Примерная схема генплана)	 ООО "ТЕХНОМОСТ СЕРВИС"		
Утв.							