

СТАНЦИЯ БИОЛОГИЧЕСКОЙ ОЧИСТКИ ХОЗЯЙСТВЕННО-БЫТОВЫХ СТОЧНЫХ ВОД
С ПРИМЕНЕНИЕМ УСТАНОВКИ "БиОКС-12-3"
ЗАДАНИЕ НА ПРОЕКТИРОВАНИЕ ФУНДАМЕНТОВ

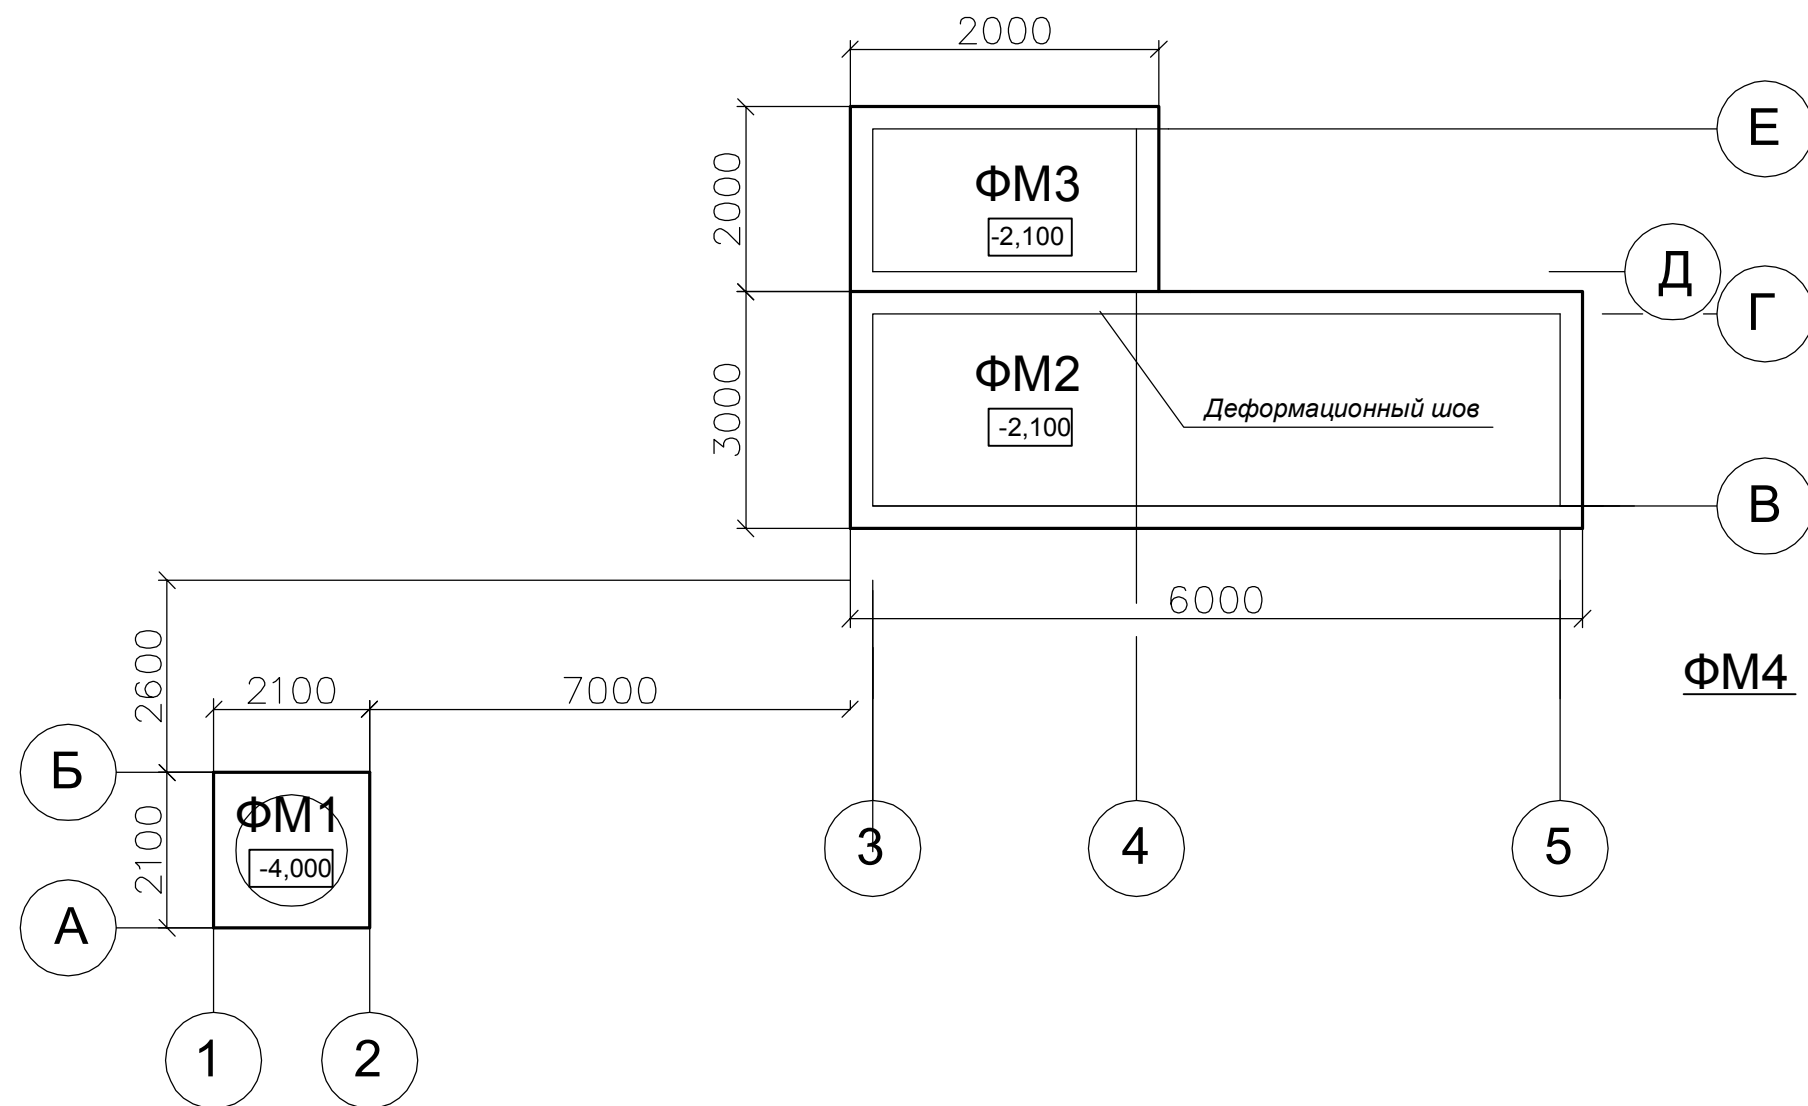


ТАБЛИЦА НАГРУЗОК НА ФУНДАМЕНТЫ

№ п/п	НАИМЕНОВАНИЕ ЗДАНИЯ (СООРУЖЕНИЯ)	Марка фундамента	Колич. шт.	Нагрузка т
1	КНС	ФМ1	1	10,0
2	УСТАНОВКА "БиОКС-12-3"	ФМ2	1	30,0
3	ИЛОНАКОПИТЕЛЬ	ФМ3	1	3,0

1. Во время бетонирования фундаментов предусмотреть в указанном месте деформационный шов;
2. Нагрузка на фундаменты равномерно распределена по периметру;
3. Отметки низа фундаментов, а также сечения фундаментных плит устанавливаются проектом привязки;
4. Фундамент под КНС уточняется рабочим проектом.

Изм.	Лист	N докум.	Подр.	Дата	Станция биологической очистки хоз.-бытовых сточных вод производит. 12 м ³ /сутки	Лит.	Масса	Масштаб
Разраб.								
Провер.								
Т.контр.						Лист 4	Листов 4	
Н.контр.						(Задание на проектирование фундаментов)		
Утв.					ООО "ТЕХНОМОСТ СЕРВИС"			