


СТАНЦИЯ БИОЛОГИЧЕСКОЙ ОЧИСТКИ БЫТОВЫХ СТОЧНЫХ ВОД "БиОКС-25" СХЕМА ГЕНПЛАНА

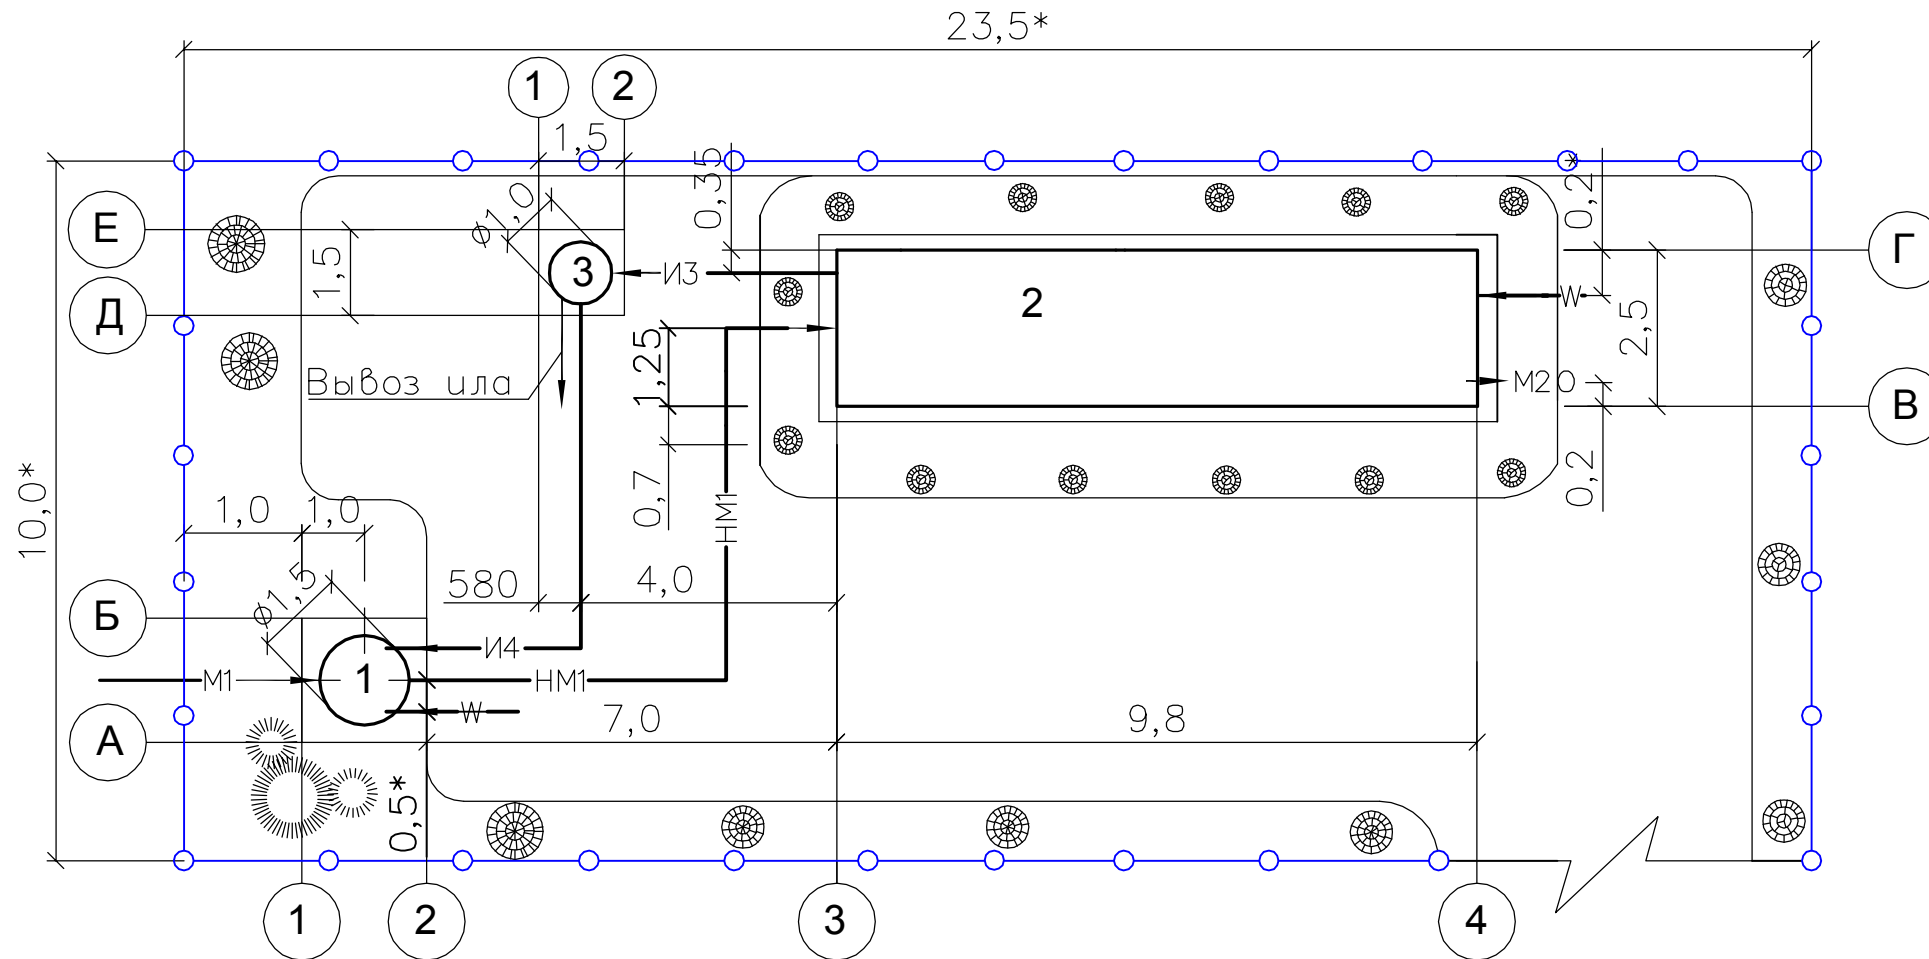

ЭКСПЛИКАЦИЯ ЗДАНИЙ И СООРУЖЕНИЙ

ПОЗ. ПО ГЕНПЛАНУ	НАИМЕНОВАНИЕ ЗДАНИЯ (СООРУЖЕНИЯ)	ПРИМЕЧ.
1	КНС	**см. ниже
2	БЛОК-МОДУЛЬ, в составе: -УСРЕДНИТЕЛЬ -ДЕНИТРИФИКАТОР -АЭРОТЕНК -НИТРИФИКАТОР -ВТОРИЧНЫЙ ОТСТОЙНИК -ОТДЕЛЕНИЕ ДООЧИСТКИ -ПТО -ИЛОНАКОПИТЕЛЬ	
3	КОЛОДЕЦ ДЛЯ ИЗБЫТОЧНОГО ИЛА	

**РАСПОЛОЖЕНИЕ КНС УТОЧНЯЕТСЯ РАБОЧИМ ПРОЕКТОМ.

1. *Размеры уточняются проектом
2. Разводка наружных сетей показана условно и уточняется рабочим проектом привязки;
3. Граница поставки трубопроводов - в габаритах Блок-модулей (поз.2);
4. Относительная отметки 0.000 соответствует отметке верха плиты основания.

УСЛОВНЫЕ ОБОЗНАЧЕНИЯ

— W —	ЭЛЕКТРОКАБЕЛИ
— M1 —	ТРУБОПРОВОД ХОЗ-БЫТОВЫХ СТОЧНЫХ ВОД
— HM1 —	НАПОРНЫЙ ТРУБОПРОВОД ХОЗ-БЫТОВЫХ СТОЧНЫХ ВОД
— M2 O —	ТРУБОПРОВОД ДООЧИЩЕННЫХ И ОБЕЗЗАРАЖЕННЫХ СТОЧНЫХ ВОД
— I3 —	ТРУБОПРОВОД ИЗБЫТОЧНОГО ИЛА
— I4 —	ТРУБОПРОВОД НАДИЛОВОЙ ВОДЫ

изм. кол.уч.	№гос. лист	Подпись	Дата
--------------	------------	---------	------

БиОКС-25

Лист

3