


СТАНЦИЯ БИОЛОГИЧЕСКОЙ ОЧИСТКИ БЫТОВЫХ СТОЧНЫХ ВОД "БиОКС-25"

КОМПОНОВКА ТЕХНОЛОГИЧЕСКОГО ОБОРУДОВАНИЯ


ЗАДАНИЕ НА ПОДКЛЮЧЕНИЕ КОММУНИКАЦИЙ

ПЛАН 1-го этажа

W на отм. 1,0

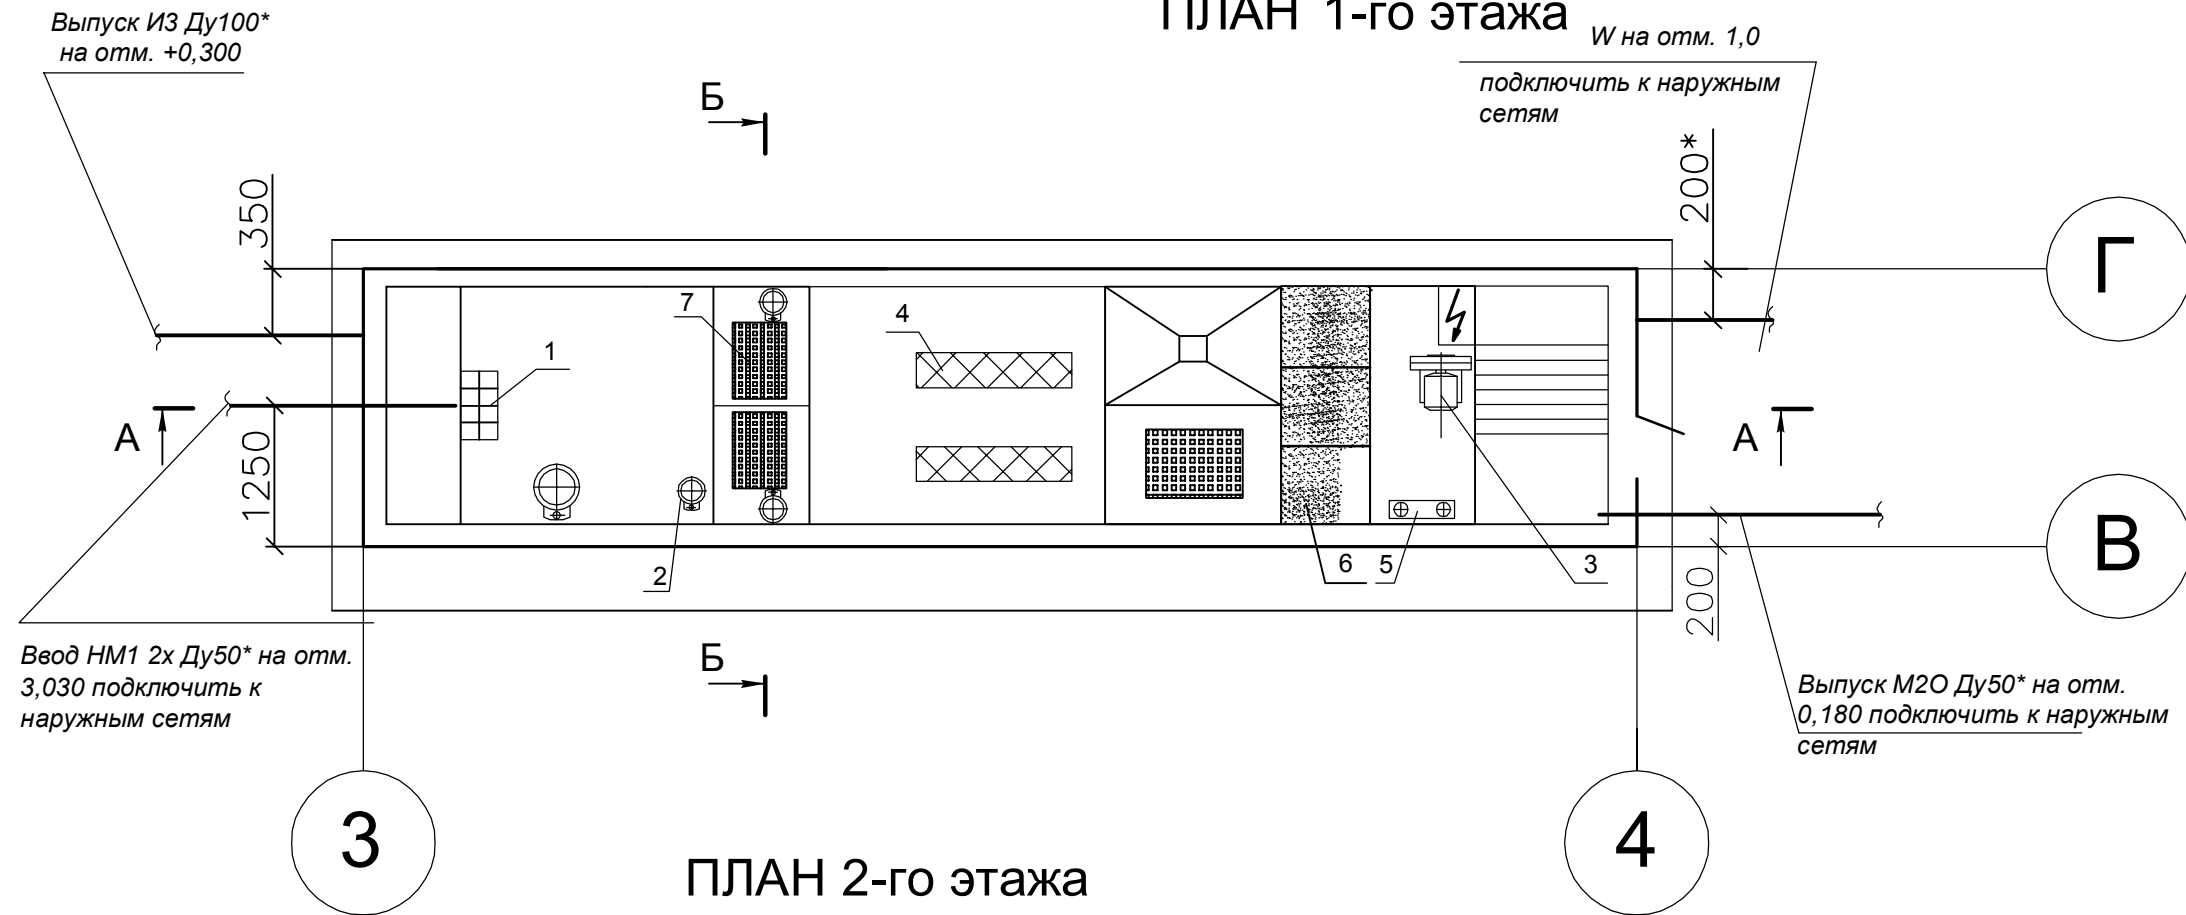

ПЛАН 2-го этажа

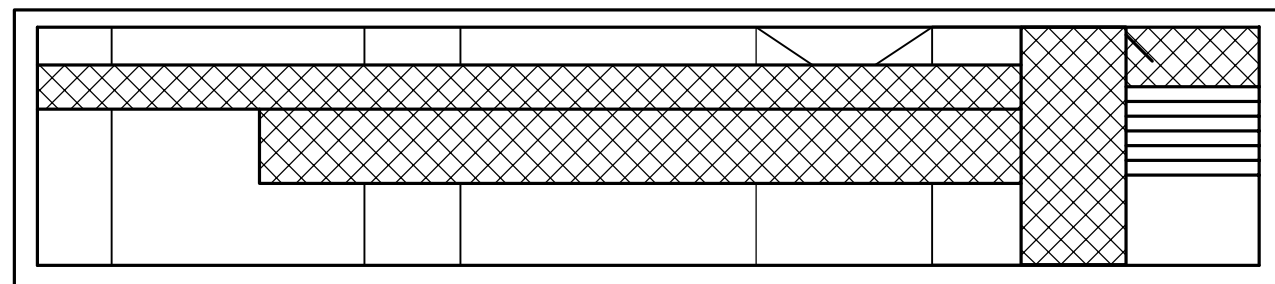

ЭКСПЛИКАЦИЯ ОБОРУДОВАНИЯ

1. Решетчатый контейнер
2. Насос погружной
3. Компрессор
4. Аэратор
5. Установка УФ-обеззараживания
6. Доочистка
7. Загрузка

УСЛОВНЫЕ ОБОЗНАЧЕНИЯ

- W — ЭЛЕКТРОКАБЕЛИ
- NM1 — НАПОРНЫЙ ТРУБОПРОВОД ХОЗ-БЫТОВЫХ СТОЧНЫХ ВОД
- M2O — ТРУБОПРОВОД ДООЧИЩЕННЫХ И ОБЕЗЗАРАЖЕННЫХ СТОЧНЫХ ВОД
- IZ — ТРУБОПРОВОД ИЗБЫТОЧНОГО ИЛА

*Диаметры трубопроводов уточняются проектом привязки .

изм.	кол.уч.	№госк.лист	Подпись	Дата
------	---------	------------	---------	------

БиОКС-25

Лист

4.1