


# СТАНЦИЯ БИОЛОГИЧЕСКОЙ ОЧИСТКИ БЫТОВЫХ СТОЧНЫХ ВОД "БиОКС-25"

## ЗАДАНИЕ НА ПРОЕКТИРОВАНИЕ ФУНДАМЕНТОВ

ТАБЛИЦА НАГРУЗОК НА ФУНДАМЕНТЫ

№ п/п	НАИМЕНОВАНИЕ ЗДАНИЯ (СООРУЖЕНИЯ)	Марка фундамента	Колич. шт.	Нагрузка т
1	КНС	ФМ1	1	10,0
2	БЛОК-МОДУЛЬ	ФМ2	1	50,0
2	КОЛОДЕЦ ДЛЯ ИЗБЫТОЧНОГО ИЛА	ФМ3	1	8,0

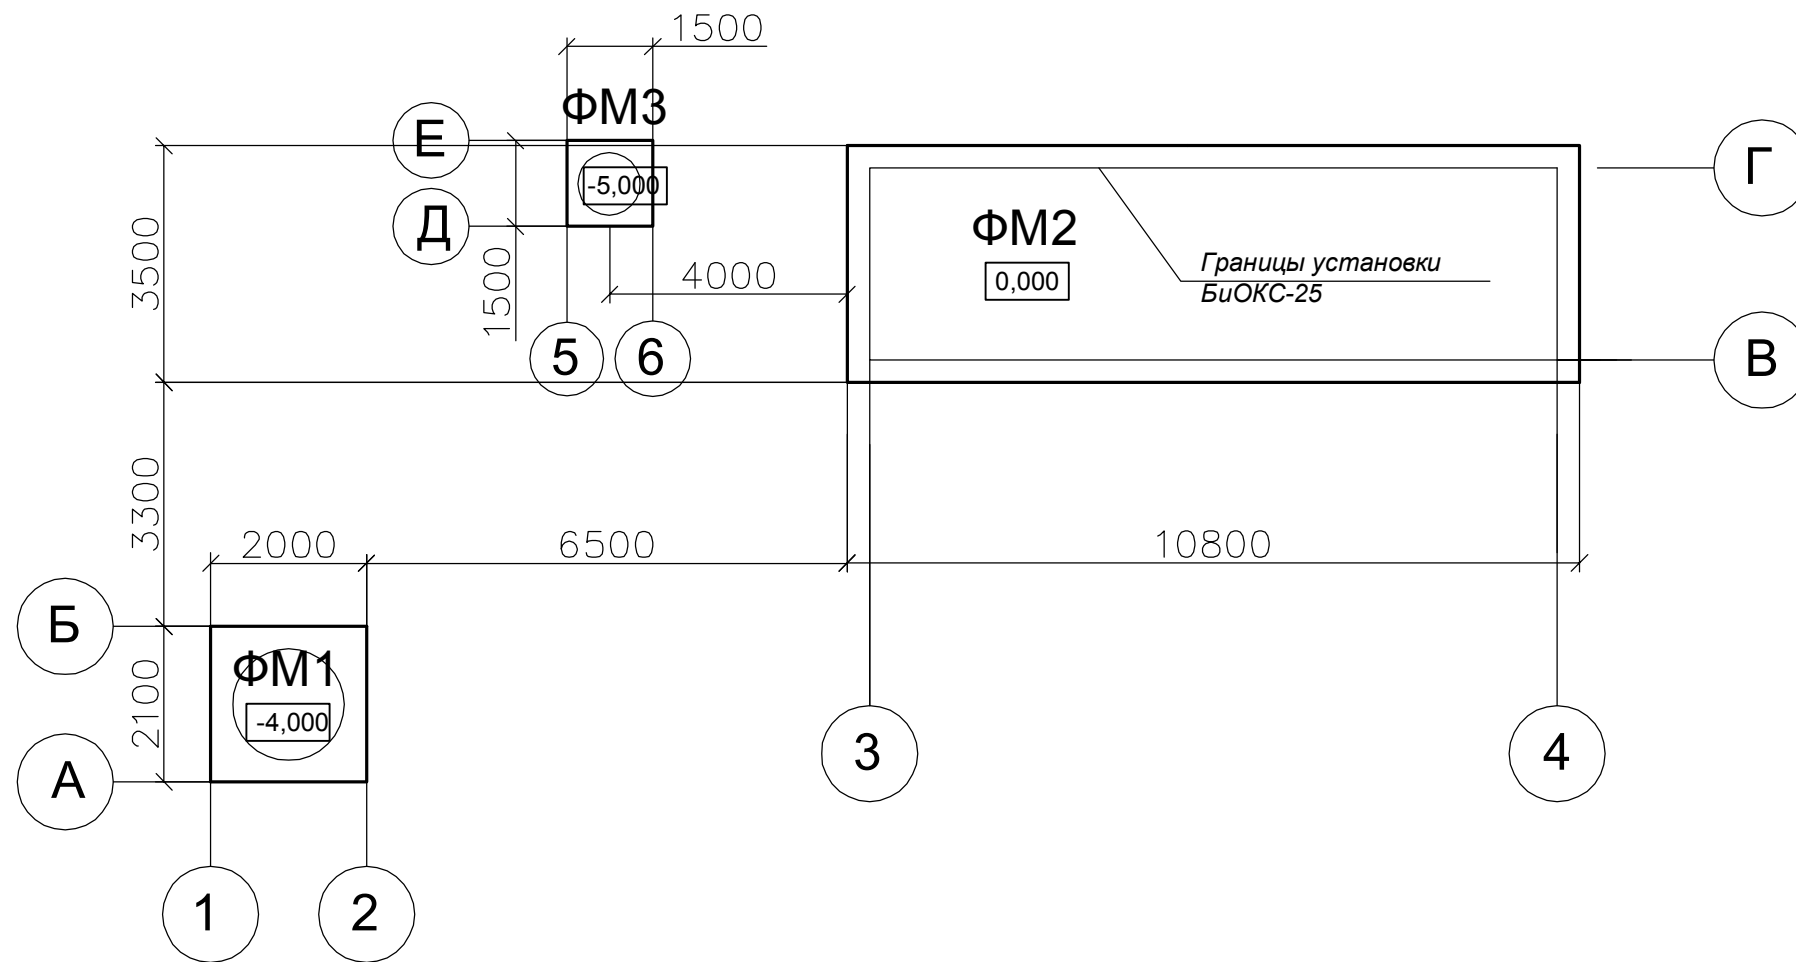

1. Нагрузка на фундаменты равномерно распределена по площади ;
2. Конструкция фундаментов определяется рабочим проектом привязки;
3. Фундамент под КНС уточняется рабочим проектом .

изм.	кол.уч.	Нгок лист	Подпись	Дата
------	---------	-----------	---------	------

БиОКС-25

Лист

5