


СТАНЦИЯ БИОЛОГИЧЕСКОЙ ОЧИСТКИ БЫТОВЫХ СТОЧНЫХ ВОД СХЕМА ГЕНПЛАНА

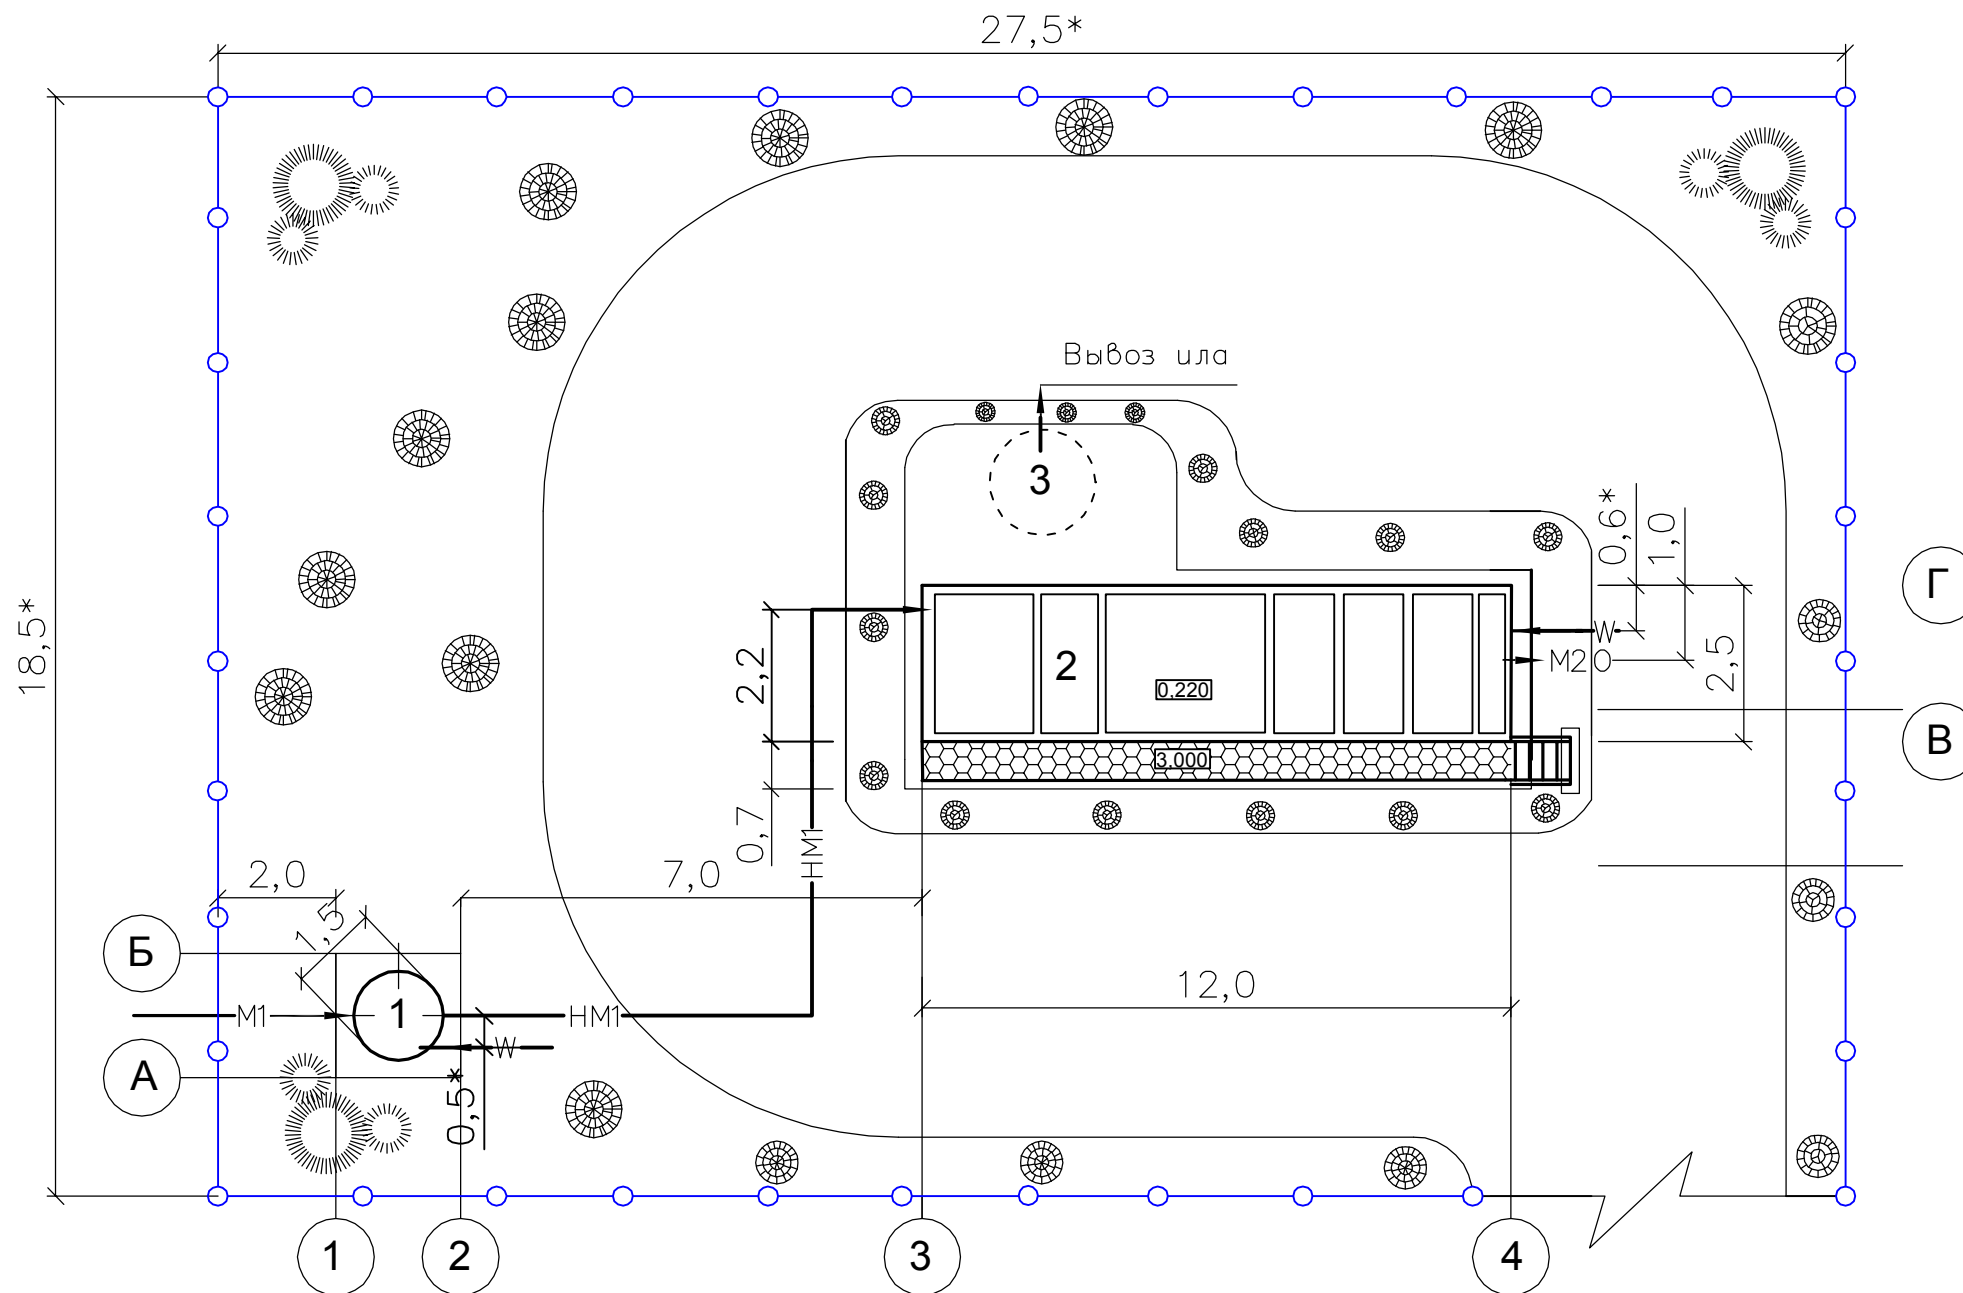

ЭКСПЛИКАЦИЯ ЗДАНИЙ И СООРУЖЕНИЙ

ПОЗ. ПО ГЕНПЛАНУ	НАИМЕНОВАНИЕ ЗДАНИЯ (СООРУЖЕНИЯ)	ПРИМЕЧ.
1	КНС	**см. ниже
2	Установка "БиОКС-50", в составе:	
	-УСРЕДНИТЕЛЬ	
	-ДЕНИТРИФИКАТОР	
	-АЭРОТЕНК	
	-НИТРИФИКАТОР	
	-ВТОРИЧНЫЙ ОТСТОЙНИК	
	-ОТДЕЛЕНИЕ ДООЧИСТКИ	
	-ПТО	
3	Колодец для избыточного ила	

****РАСПОЛОЖЕНИЕ КНС УТОЧНЯЕТСЯ РАБОЧИМ ПРОЕКТОМ.**

1. *Размеры уточняются проектом "ГП".
2. Разводка наружных сетей показана условно и уточняется рабочим проектом привязки.
3. Граница поставки трубопроводов - в габаритах установки "БиОКС-50".
4. Относительная отметка 0.000 соответствует отметке верха плиты основания.

УСЛОВНЫЕ ОБОЗНАЧЕНИЯ:

- W — ЭЛЕКТРОКАБЕЛИ
- M1 — ТРУБОПРОВОД ХОЗ-БЫТОВЫХ СТОЧНЫХ ВОД
- HM1 — НАПОРНЫЙ ТРУБОПРОВОД ХОЗ-БЫТОВЫХ СТОЧНЫХ ВОД
- M2 O — ТРУБОПРОВОД ДООЧИЩЕННЫХ И ОБЕЗЗАРАЖЕННЫХ СТОЧНЫХ ВОД

				БиОКС-50	Лист
изм. кол.уч.	№гоч. лист	Подпись	Дата		2