


СТАНЦИЯ БИОЛОГИЧЕСКОЙ ОЧИСТКИ БЫТОВЫХ СТОЧНЫХ ВОД ЗАДАНИЕ НА ПРОЕКТИРОВАНИЕ ФУНДАМЕНТОВ

ТАБЛИЦА НАГРУЗОК НА ФУНДАМЕНТЫ

№ п/п	НАИМЕНОВАНИЕ ЗДАНИЯ (СООРУЖЕНИЯ)	Марка фундамента	Колич. шт.	Нагрузка т
1	КНС	ФМ1	1	10,0
2	Установка "БиОКС-50"	ФМ2	1	60,0
3	ЛЕСТНИЦА	ФМ3	1	1,0

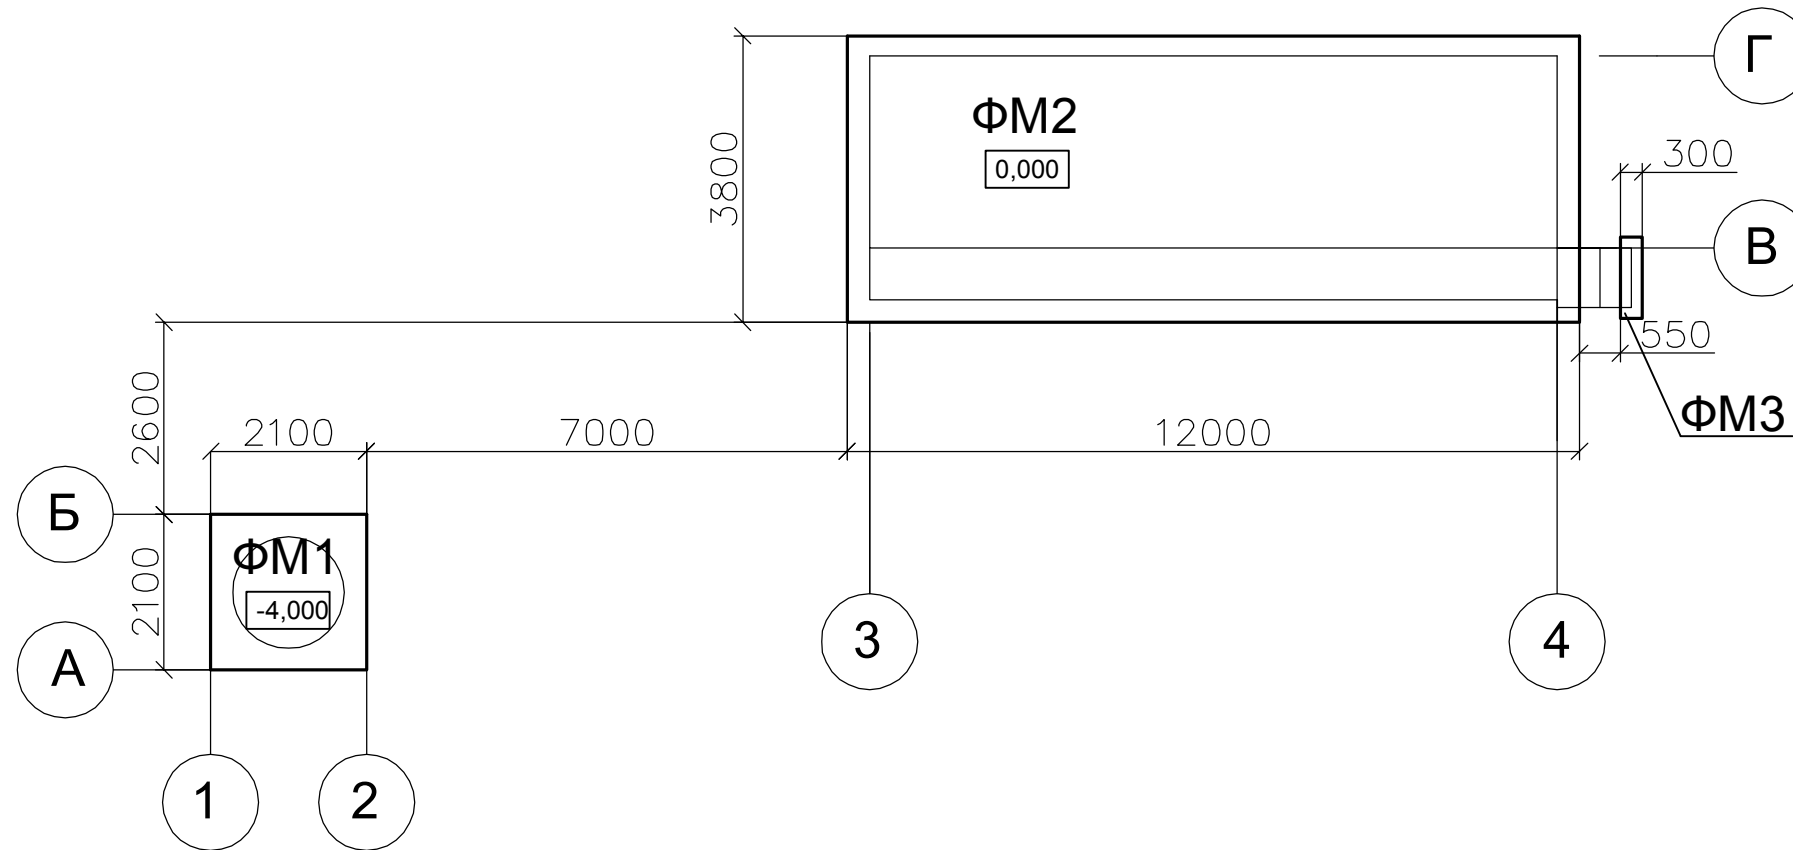

1. Нагрузка на фундаменты равномерно распределена по периметру ;
2. Отметки низа фундаментов , а также сечения фундаментных плит устанавливаются проектом привязки ;
3. Фундаменты под лестницу , ФМ3 , бетонировать после монтажа оборудования ;
4. Фундаменты под КНС уточняется рабочим проектом .