

СТАНЦИЯ БИОЛОГИЧЕСКОЙ ОЧИСТКИ БЫТОВЫХ СТОЧНЫХ ВОД "БИОКС-200"


КОМПОНОВКА ТЕХНОЛОГИЧЕСКОГО ОБОРУДОВАНИЯ

ЗАДАНИЕ НА ПОДКЛЮЧЕНИЕ КОММУНИКАЦИЙ

РАЗРЕЗЫ

Ввод НМ1 2х Ду65* на отм.
3,100 подключит к
наружным сетям

А—А

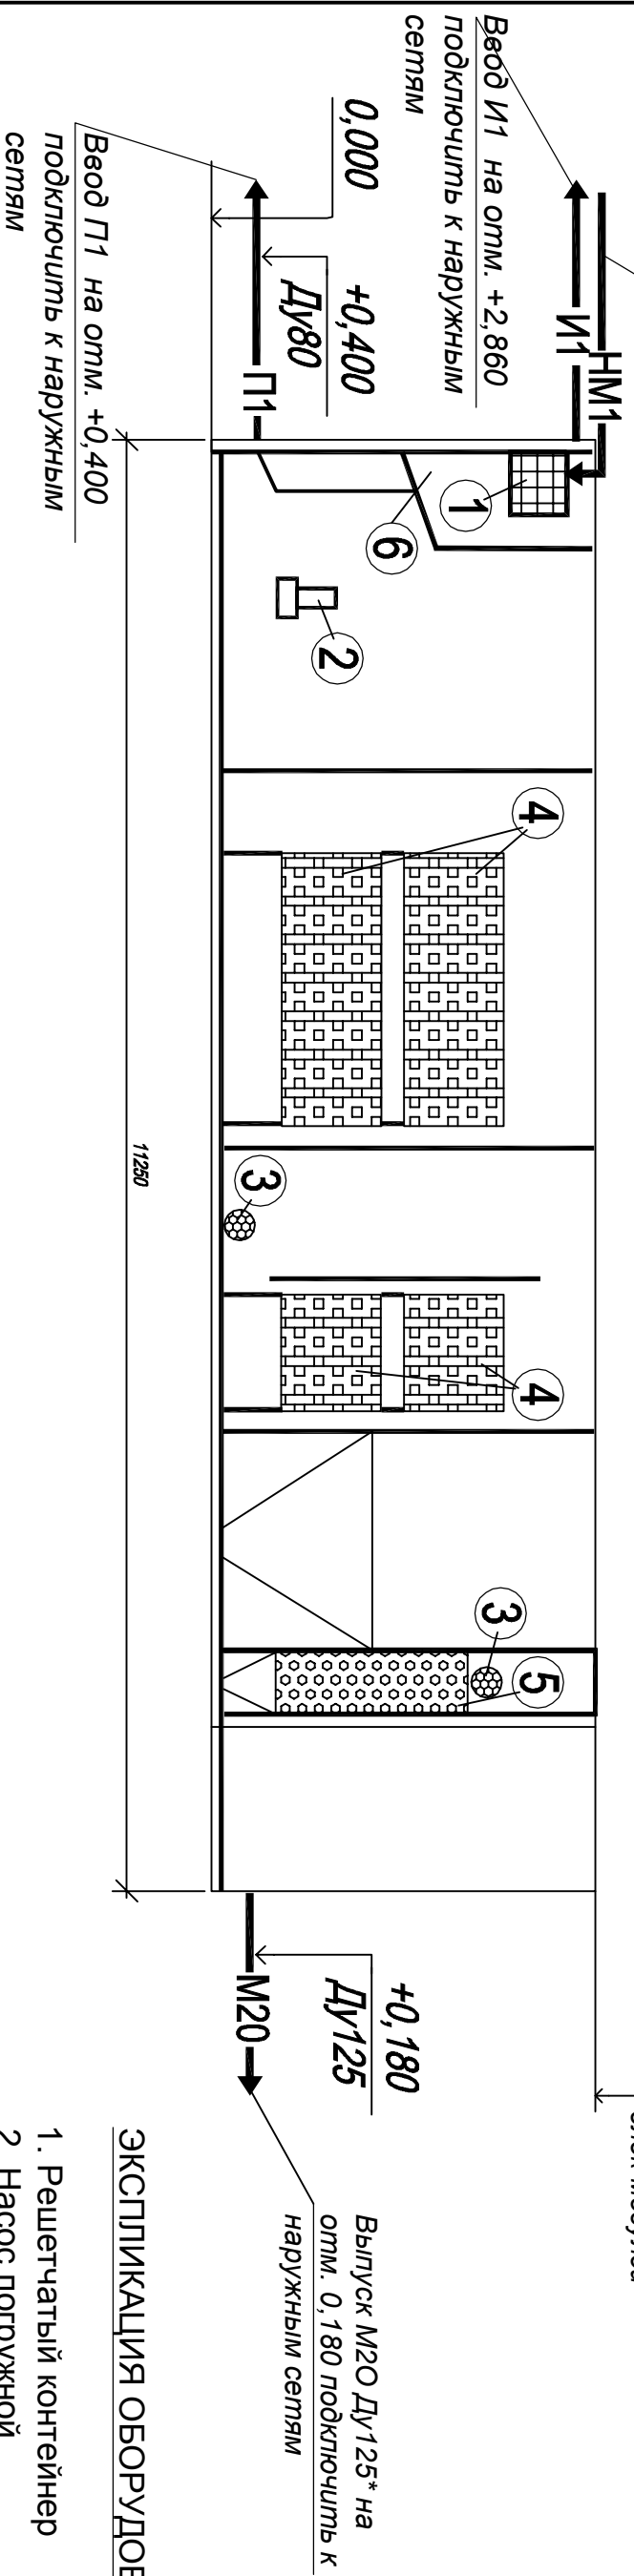


ЭКСПЛИКАЦИЯ ОБОРУДОВАНИЯ

1. Решетчатый контейнер
2. Насос погружной
3. Аэрактор
4. Загрузка полимерная
5. Кассеты фильтров
6. Песколовка

Б—Б

Площадка обслуживания с ограждениями и лестница показаны условно

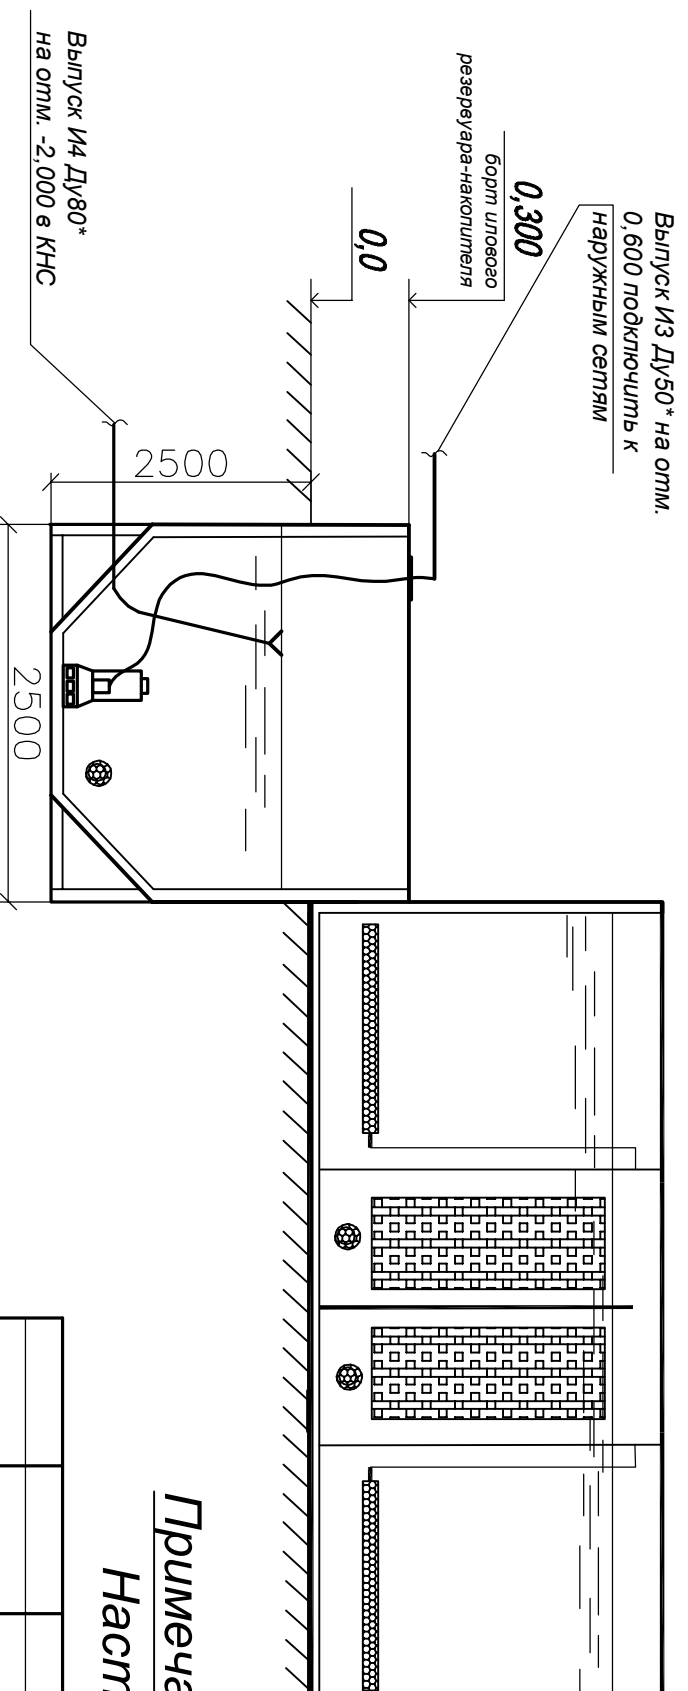

Примечание:

Настоящий лист см. с листом 3.1

БИОКС-200

Узм.	кол.уч.	Нгок	лист	Подпись	Дата

Лист

3.2