


СТАНЦИЯ БИОЛОГИЧЕСКОЙ ОЧИСТКИ БЫТОВЫХ СТОЧНЫХ ВОД
 "БИОКС-500"
 КОМПОНОВКА ТЕХНОЛОГИЧЕСКОГО ОБОРУДОВАНИЯ
 ЗАДАНИЕ НА ПОДКЛЮЧЕНИЕ КОММУНИКАЦИИ
 ПЛАН

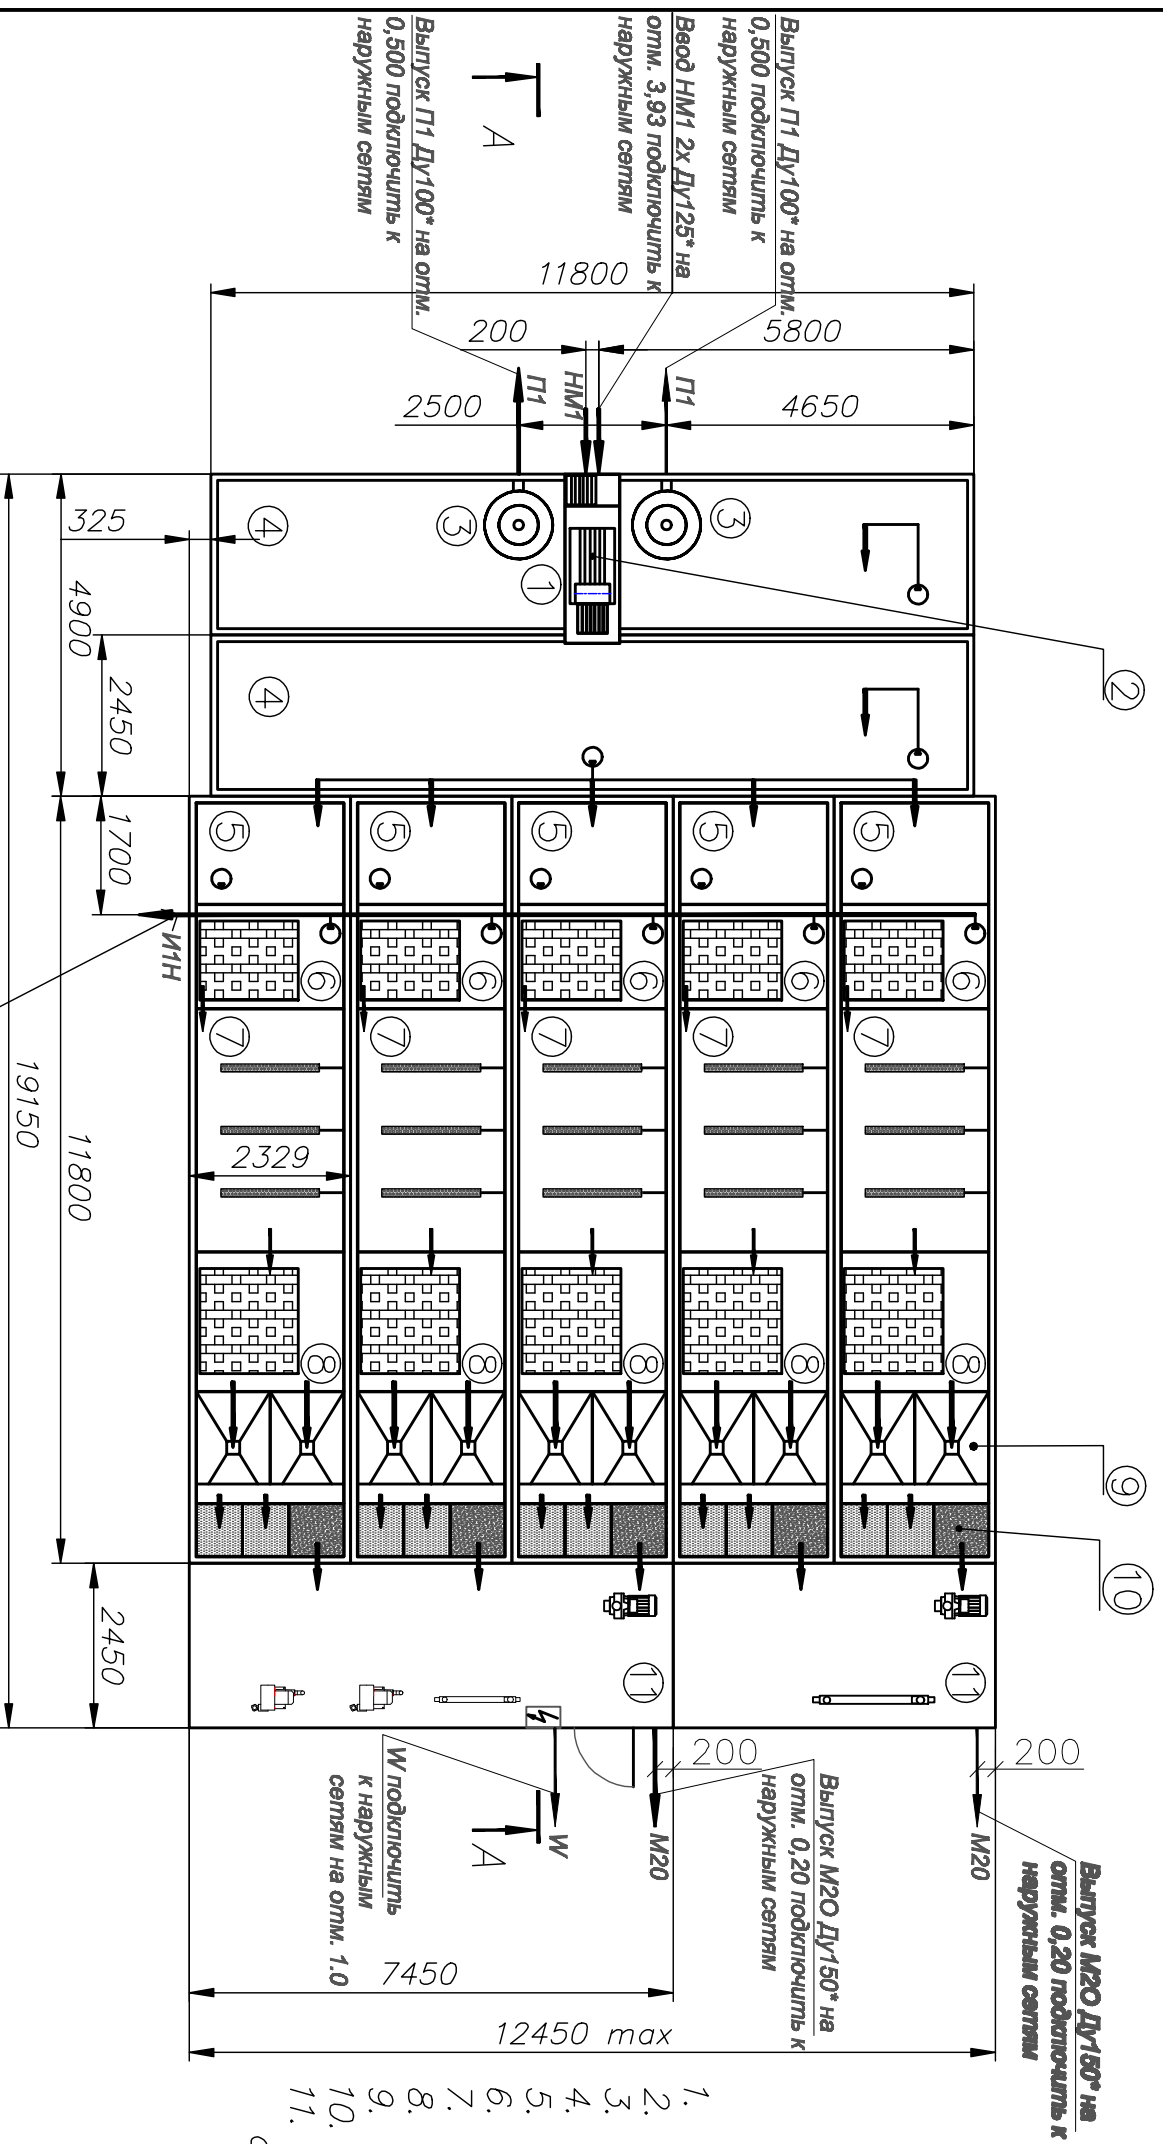

- СОСТАВ УСТАНОВКИ:
1. Приемная камера
 2. Механическая решетка
 3. Песколовка
 4. Усреднитель
 5. Анаэробный реактор
 6. Денитрификатор
 7. Аэротенк
 8. Нитрификатор
 9. Вторичный отстойник
 10. Блок доочистки
 11. Помещение технологического оборудования

УСЛОВНЫЕ ОБОЗНАЧЕНИЯ:

- Щит управления
- Бактерицидная установка
- Насос центробежный
- Компрессор
- Загрузка инертная
- Аэрактор

- ЭЛЕКТРОКАБЕЛЬ
- НАПОРНЫЙ ТРУБОПРОВОД ХОЗ-БЫТОВЫХ СТОЧНЫХ ВОД
- ТРУБОПРОВОД ДООЧИЩЕННЫХ И ОБЕЗЗАРАЖЕН. СТОЧ. ВОД
- ТРУБОПРОВОД ПУЛЬСЫ
- ТРУБОПРОВОД ИЗВЫТОЧНОГО И/ИЛИ НАПОРНЫ

*Диаметры трубопроводов уточняются проектом привязки.

ИЗМ.	КОЛ.УЧ.	НОМ.	ЛИСТ	ПОДПИСЬ	ДАТА	БИОКС-500	Лист 3,1