


СТАНЦИЯ БИОЛОГИЧЕСКОЙ ОЧИСТКИ БЫТОВЫХ СТОЧНЫХ ВОД
 "БИОКС-500"
 КОМПОНОВКА ТЕХНОЛОГИЧЕСКОГО ОБОРУДОВАНИЯ
 ЗАДАНИЕ НА ПОДКЛЮЧЕНИЕ КОММУНИКАЦИИ
 РАЗРЕЗЫ

А—А

Площадка обслуживания с ограждением и лестница показаны условно

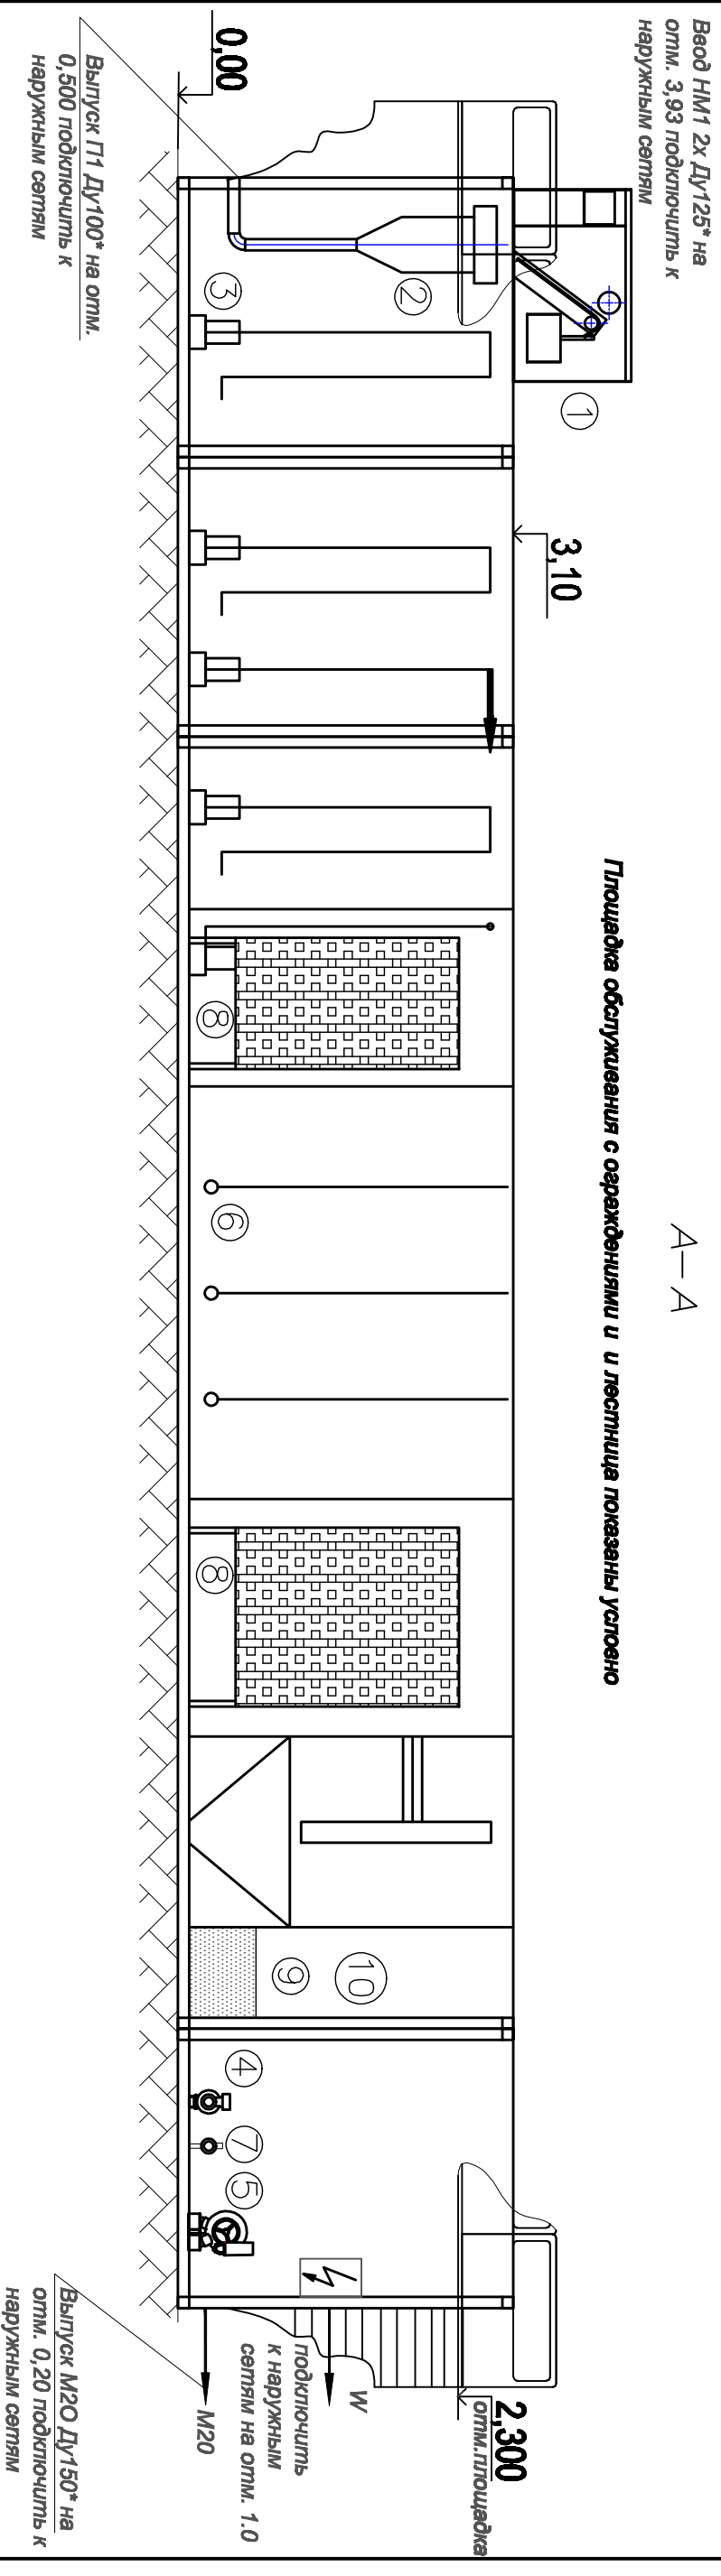

ЭКСПЛИКАЦИЯ ОБОРУДОВАНИЯ

1. Решетчатый контейнер
2. Песколовка
3. Насос погружной
4. Насос центробежный
5. Компрессор
6. Аэратор
7. Устанoвка УФ-обеззараживания
8. Загрузка полимерная
9. Асорбер
10. Фильтр ФПЗ

Примечание:

Настоящий лист см. с листом 3.1

Изм.	код.уч.	Нрок	лист	Погрнсь	Датм	БИОКС-500	Лист 3.2