

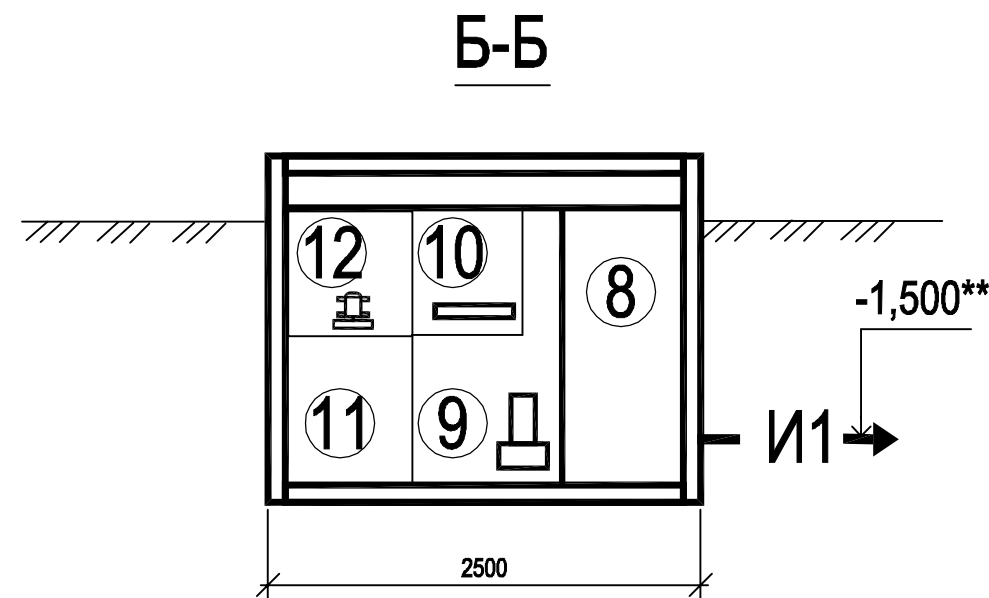


УСТАНОВКА БИОЛОГИЧЕСКОЙ ОЧИСТКИ ХОЗЯЙСТВЕННО-БЫТОВЫХ СТОЧНЫХ ВОД "БиОКС-12-3"
КОМПОНОВКА ТЕХНОЛОГИЧЕСКОГО ОБОРУДОВАНИЯ
ПЛАН

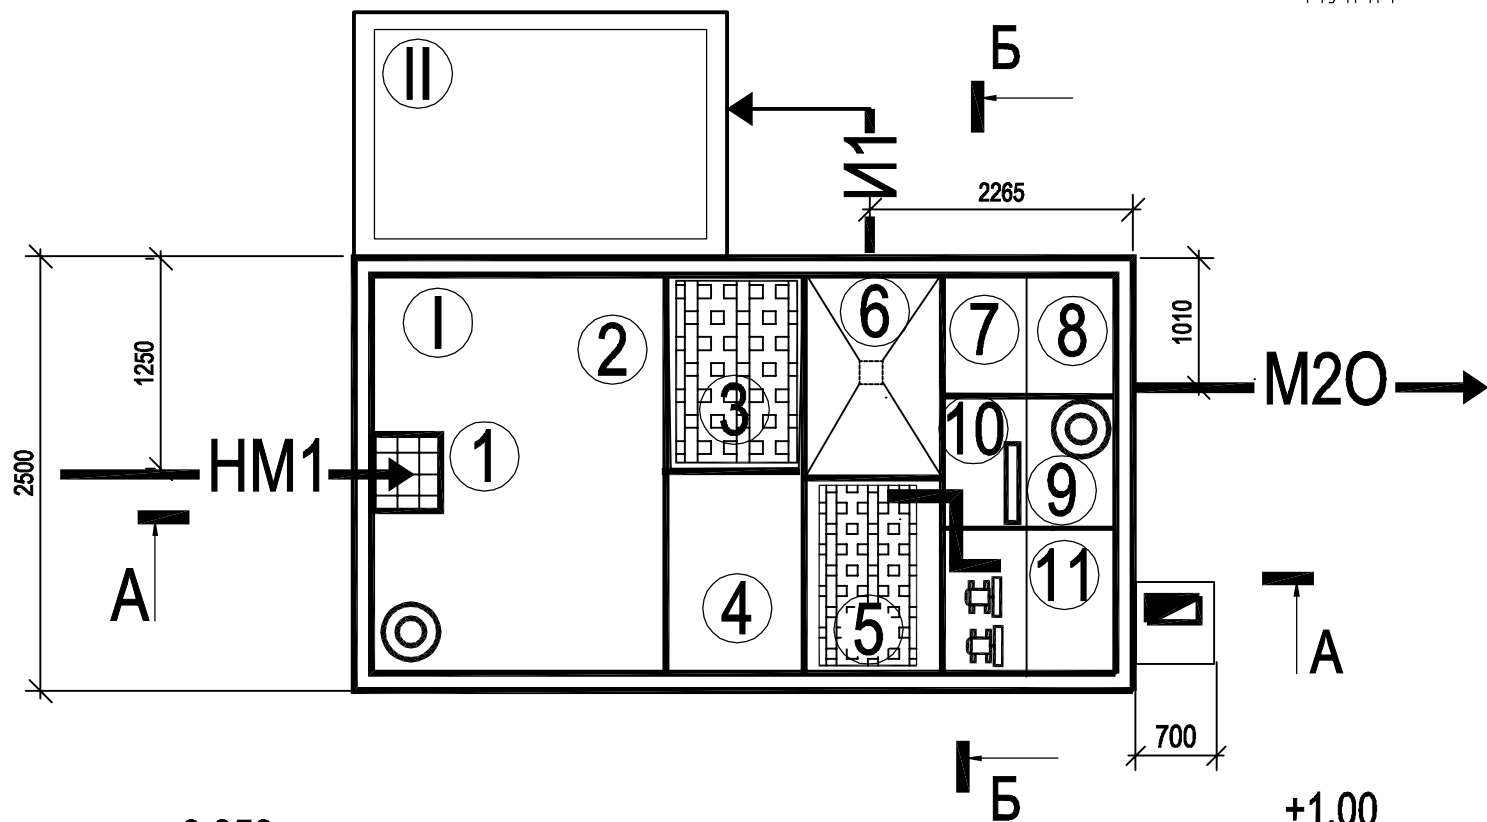

ЭКСПЛИКАЦИЯ ОБОРУДОВАНИЯ:

- I Установка биологической очистки "БиОКС-12-3", в составе:
1. Приемная камера с решетчатым контейнером
 2. Усреднитель
 3. Денитрификатор
 4. Аэротенк первой ступени
 5. Аэротенк-нитрификатор
 6. Вторичный отстойник
 7. Фильтр доочистки-механический
 8. Фильтр доочистки-сорбционный
 9. Отсек очищенной воды
 10. Отсек для бактерицидной установки и расходомера
 11. Отсек для электрооборудования
 12. Отсек для компрессоров
- II Илонакопитель

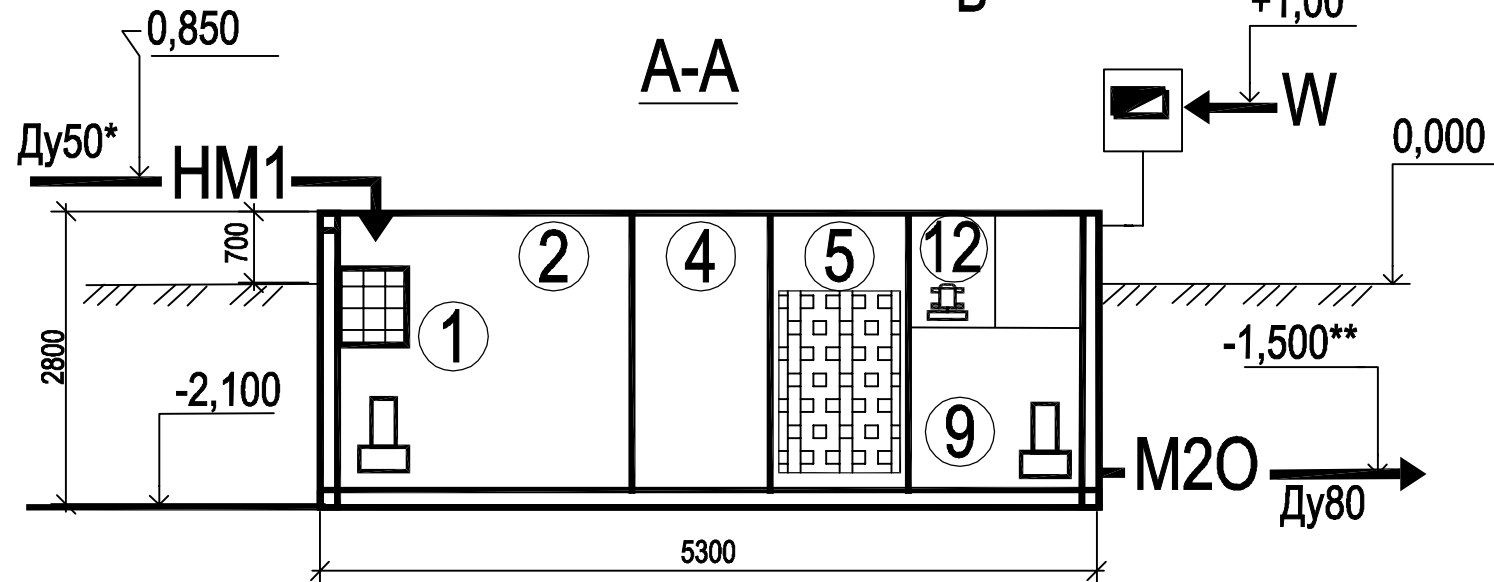

УСЛОВНЫЕ ОБОЗНАЧЕНИЯ:

- W — ЭЛЕКТРОКАБЕЛЬ
- HM1 — НАПОРНЫЙ ТРУБОПРОВОД ХОЗ-БЫТОВЫХ СТОЧНЫХ ВОД
- M20 — ТРУБОПРОВОД ДООЧИЩЕННЫХ И ОБЕЗЗАРАЖЕННЫХ СТОЧНЫХ ВОД
- I1 — ТРУБОПРОВОД ИЗБЫТОЧНОГО ИЛА
- Компрессор
- Погружной насос
- Бактерицидная установка
- Щит управления
- Инертная загрузка
- Решетчатый контейнер

* Диаметры трубопроводов уточняются проектом привязки

**Уровень выпусков в зависимости от привязки может быть от +0,20 до -1,50 м

Изм.	Лист	N докум.	Подр.	Дата	Установка биологической очистки хоз.-бытовых сточных вод производит. 12 м ³ /сутки	Лит.	Масса	Масштаб
Разраб.								
Провер.								
Т.контр.								
Н.контр.					(Компоновка технологического оборудования)	Лист 3 Листов 4		
Утв.						 ООО "ТЕХНОМОСТ СЕРВИС"		