


СТАНЦИЯ БИОЛОГИЧЕСКОЙ ОЧИСТКИ БЫТОВЫХ СТОЧНЫХ ВОД "БиОКС-25"
КОМПОНОВКА ТЕХНОЛОГИЧЕСКОГО ОБОРУДОВАНИЯ
ЗАДАНИЕ НА ПОДКЛЮЧЕНИЕ КОММУНИКАЦИЙ
РАЗРЕЗЫ

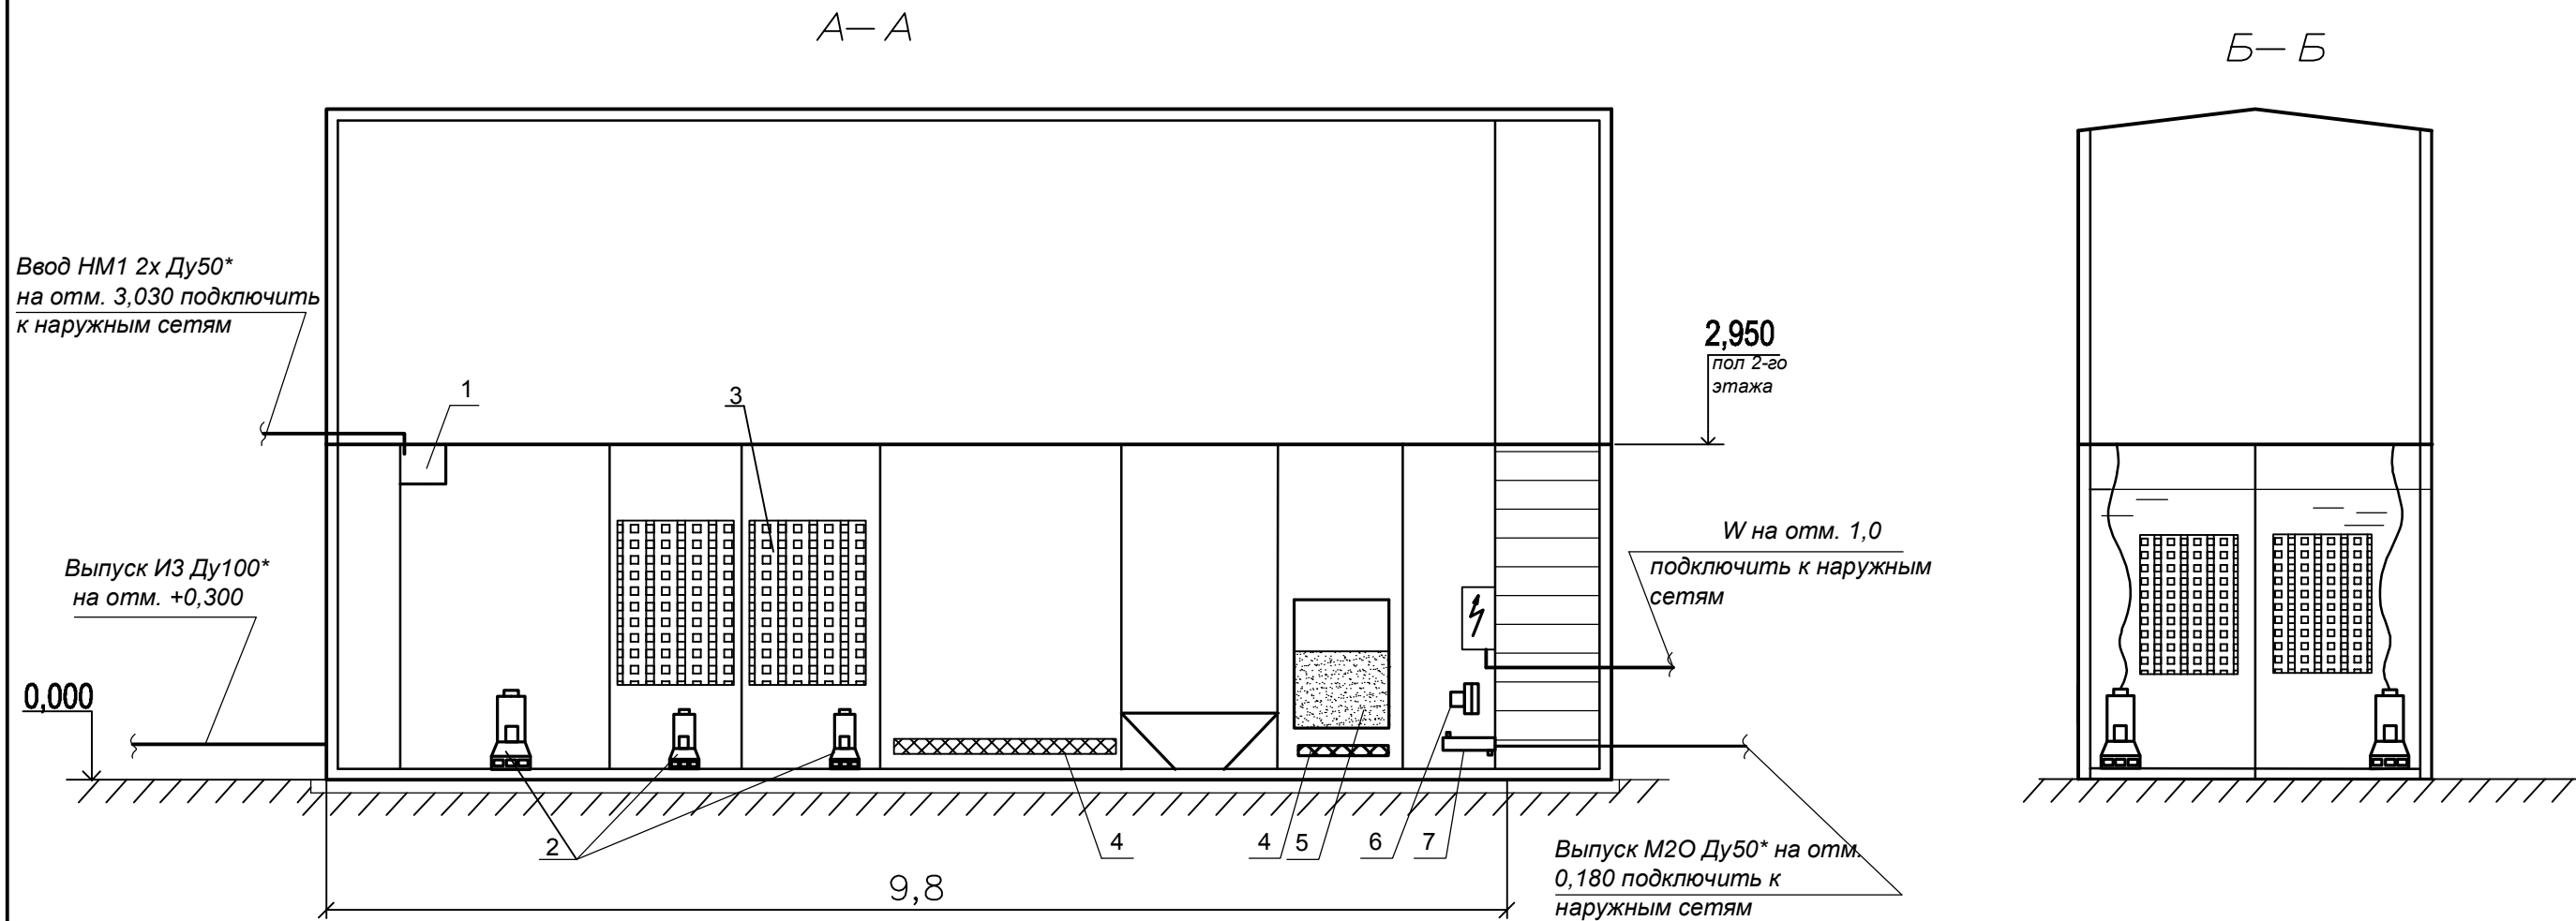

ЭКСПЛИКАЦИЯ ОБОРУДОВАНИЯ

1. Решетчатый контейнер
2. Насос погружной
3. Загрузка полимерная
4. Аэратор
5. Фильтр ФПЗ
6. Компрессор
7. Установка УФ-обеззараживания

Примечание:

*Настоящий лист см. с листом 4.1
Выпуски показаны условно.*

				БиОКС-25	Лист
изм.	кол.уч.	№ док	лист	Подпись	Дата
					4.2