СТАНЦИЯ БИОЛОГИЧЕСКОЙ ОЧИСТКИ БЫТОВЫХ СТОЧНЫХ ВОД
ТЕХНОЛОГИЧЕСКАЯ СХЕМА

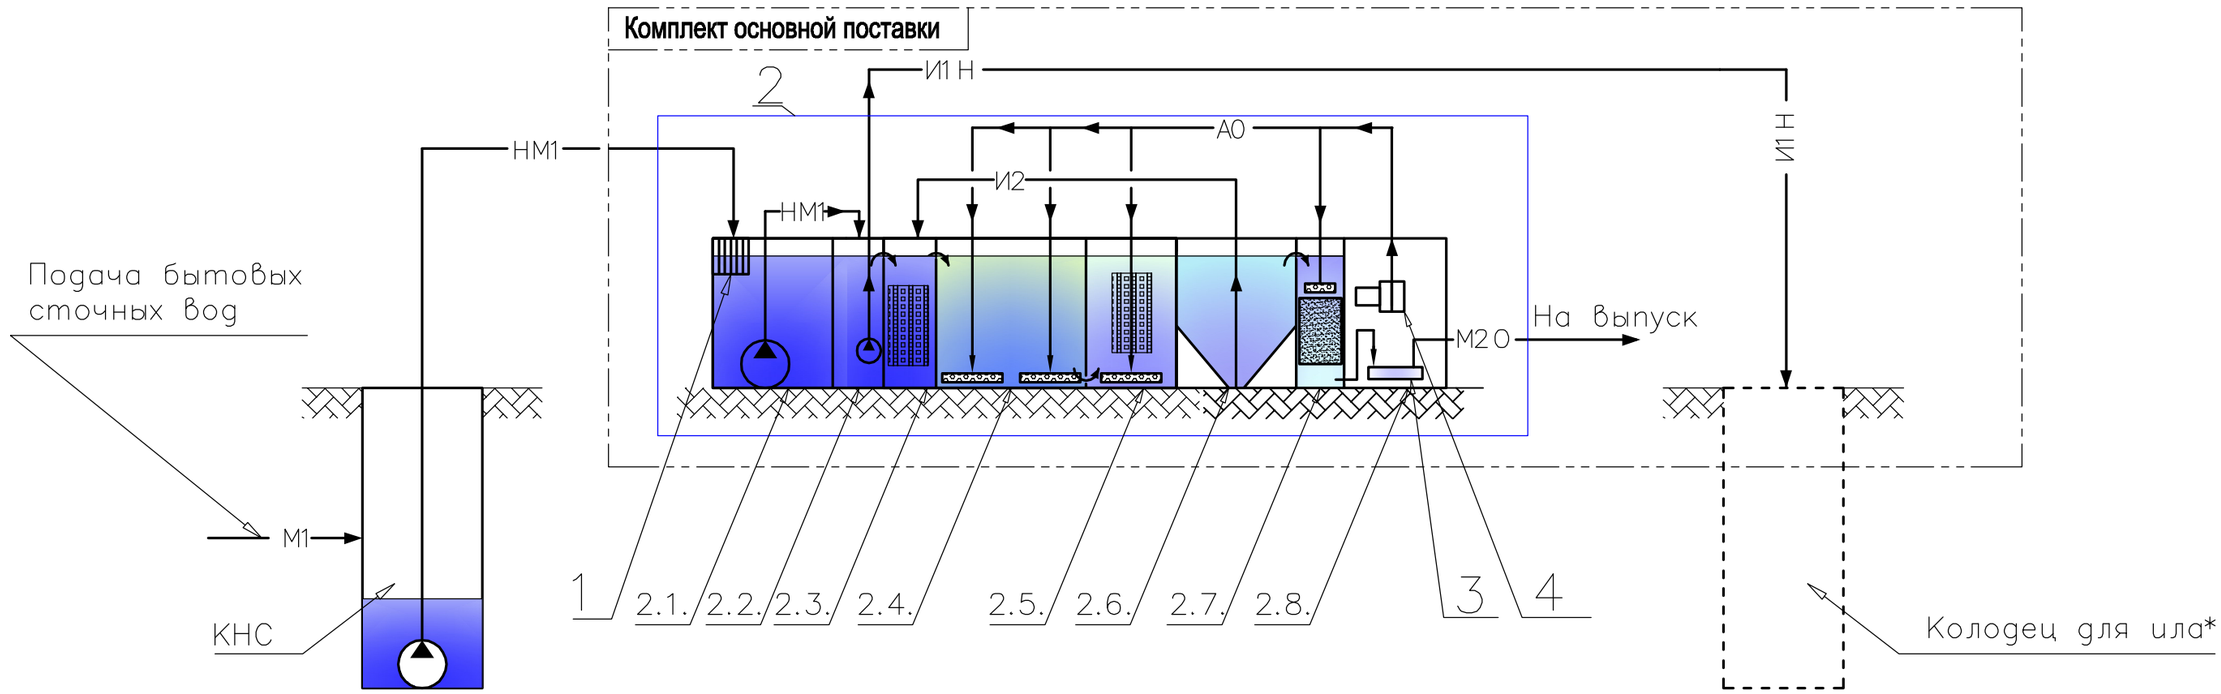

– М1 – Тр–д подачи хоз–бытовых сточных вод
– НМ1 – Напорный тр–д хоз–бытовых сточных вод
– М2 О – Тр–д доочищенных и обеззараженных сточных вод
– И1 Н – Тр–д избыточного активного ила, напорный
– И2 – Тр–д возвратного активного ила
– И3 – Тр–д минерализованного осадка
– И4 – Тр–д надиловой воды
– А0 – Воздухопровод

УСЛОВНЫЕ ОБОЗНАЧЕНИЯ

- Насос
- Компрессор
- Фильтры доочистки
- Аэратор
- Загрузка полимерная

ЭКСПЛИКАЦИЯ СООРУЖЕНИЙ И ОБОРУДОВАНИЯ

1. Решетчатый контейнер
2. Установка биологической очистки
   - 2.1. Усреднитель
   - 2.2. Анаэробный реактор
   - 2.3. Аноксидный реактор – нитрификатор
   - 2.4. Аэротенк
   - 2.5. Нитрификатор
   - 2.6. Вторичный отстойник
   - 2.7. Фильтры доочистки
   - 2.8. ПТО
3. Установка УФ–обеззараживания
4. Компрессор

* В комплект поставки не входит.
Рабочий объем ≈ 13 м³.

Изм.	Лист	N докум.	Подп.	Дата	Станция биологической очистки хоз–бытовых сточных вод производит. 50 м³/сутки	Лит.	Масса	Масштаб
Разраб.						Лист 1	Листов 4	
Провер.								
Т. контр.								
Н. контр.					(Технологическая схема)	ООО "ТЕХНОМОСТ СЕРВИС"		
Утв.								