


# СТАНЦИЯ БИОЛОГИЧЕСКОЙ ОЧИСТКИ БЫТОВЫХ СТОЧНЫХ ВОД КОМПОНОВКА ТЕХНОЛОГИЧЕСКОГО ОБОРУДОВАНИЯ ЗАДАНИЕ НА ПОДКЛЮЧЕНИЕ КОММУНИКАЦИЙ РАЗРЕЗЫ

## ЭКСПЛИКАЦИЯ ОБОРУДОВАНИЯ


1. Решетчатый контейнер
2. Насос погружной
3. Загрузка полимерная
4. Аэратор
5. Фильтр ФПЗ
6. Адсорбер
7. Компрессор
8. Установка УФ-обеззараживания

Ввод НМ1 2х Ду65\* на отм.  
3,030 подключить к  
наружным сетям

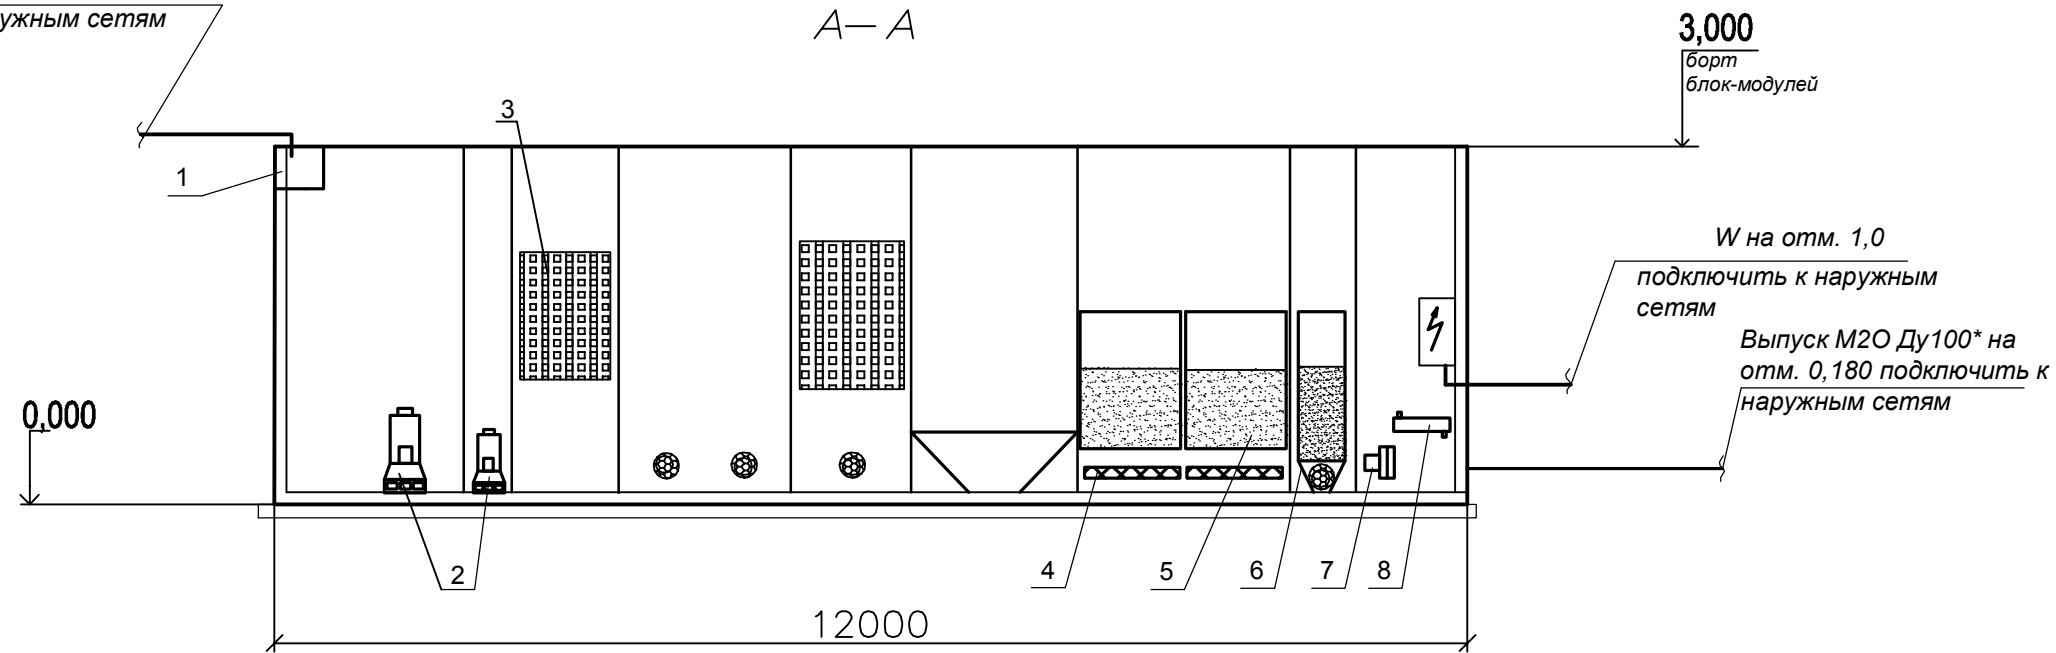

### Б—Б

Площадка обслуживания с ограждениями и лестница показаны условно

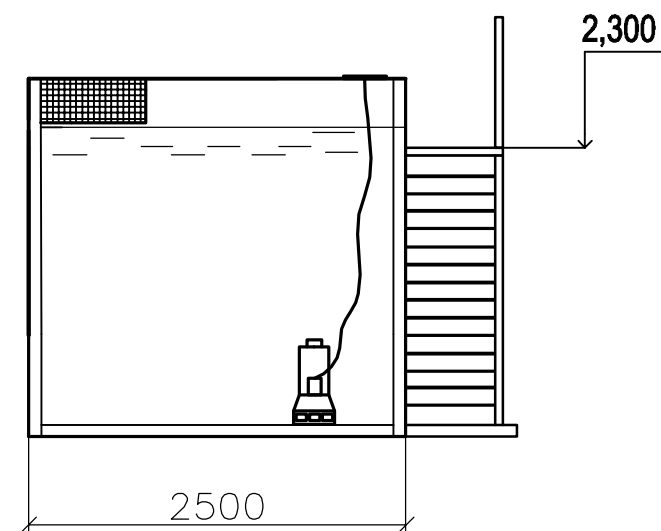

**Примечание:**

*Настоящий лист см. с листом 3.1*

изм.	кол.уч.	Иголк лист	Подпись Дата

**БиОКС-50**

Лист

3.2